


DÉLKA ZÁBORU: 1,2 km
 DÉLKA OBJÍZDNÉ TRASY ND: 24 km
 DÉLKA OBJÍZDNÉ TRASY OA: 15 km

		3K značky s.r.o. Jiráskova 1519, 251 01 Říčany tel.: +420 323 601 237, www.3kznacky.cz, info@3kznacky.cz	
LEGENDA: nůvň - SOZ P2 STÁVAJÍCÍ - SOZ P2		Objízdňná trasa OA Objízdňná trasa ND Pracovní místo	
AKCE: D1 - I/2 Kutná hora, propojení PORR, BES - SO 112/SO 113 Etapa 1		MÉRÍTKO: 1:40000	
PŘÍLOHA: Přehledňná mapa - Etapa 1		PŘÍLOHA ČÍSLO: B.1	

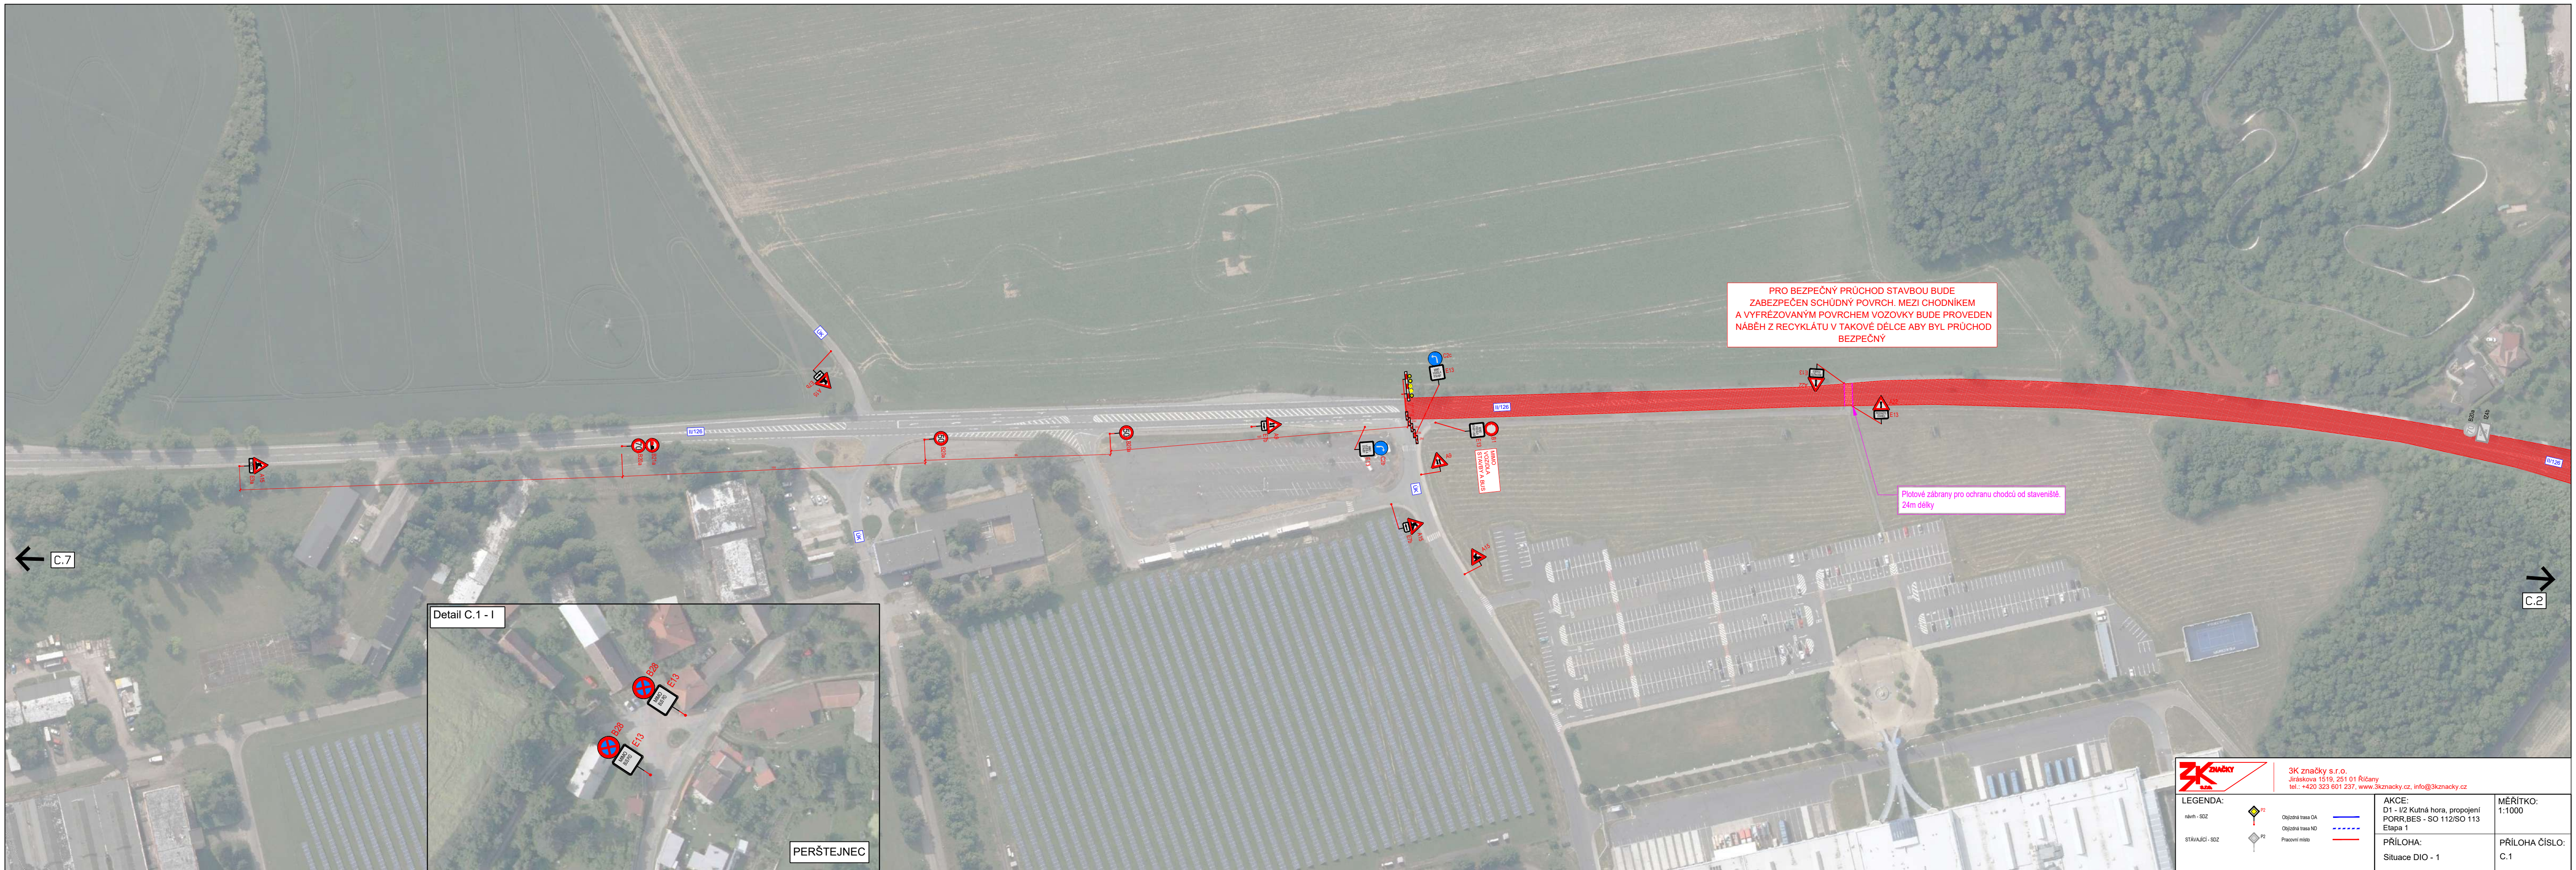

PRO BEZPEČNÝ PRŮCHOD STAVBOU BUDE ZABEZPEČEN SCHŮDNÝ POVRCH. MEZI CHODNÍKEM A VYFRÉZOVANÝM POVRCHEM VOZOVKY BUDE PROVEDEN NÁBĚH Z RECYKLÁTU V TAKOVÉ DÉLCE ABY BYL PRŮCHOD BEZPEČNÝ


Plotové zábrany pro ochranu chodců od staveniště. 24m délky



3K ZNAČKY
 3K značky s.r.o.
 Jiráskova 1519, 251 01 Říčany
 tel.: +420 323 601 237, www.3kznacky.cz, info@3kznacky.cz

LEGENDA:		
návrh - SDZ	Objíždná trasa OA	Pracovní místo
STAVAJÍCÍ - SDZ	Objíždná trasa NO	

AKCE: D1 - I/2 Kutná hora, propojení PORR,BES - SO 112/SO 113 Etapa 1	MĚŘÍTKO: 1:1000
PŘÍLOHA: Situace DIO - 1	PŘÍLOHA ČÍSLO: C.1

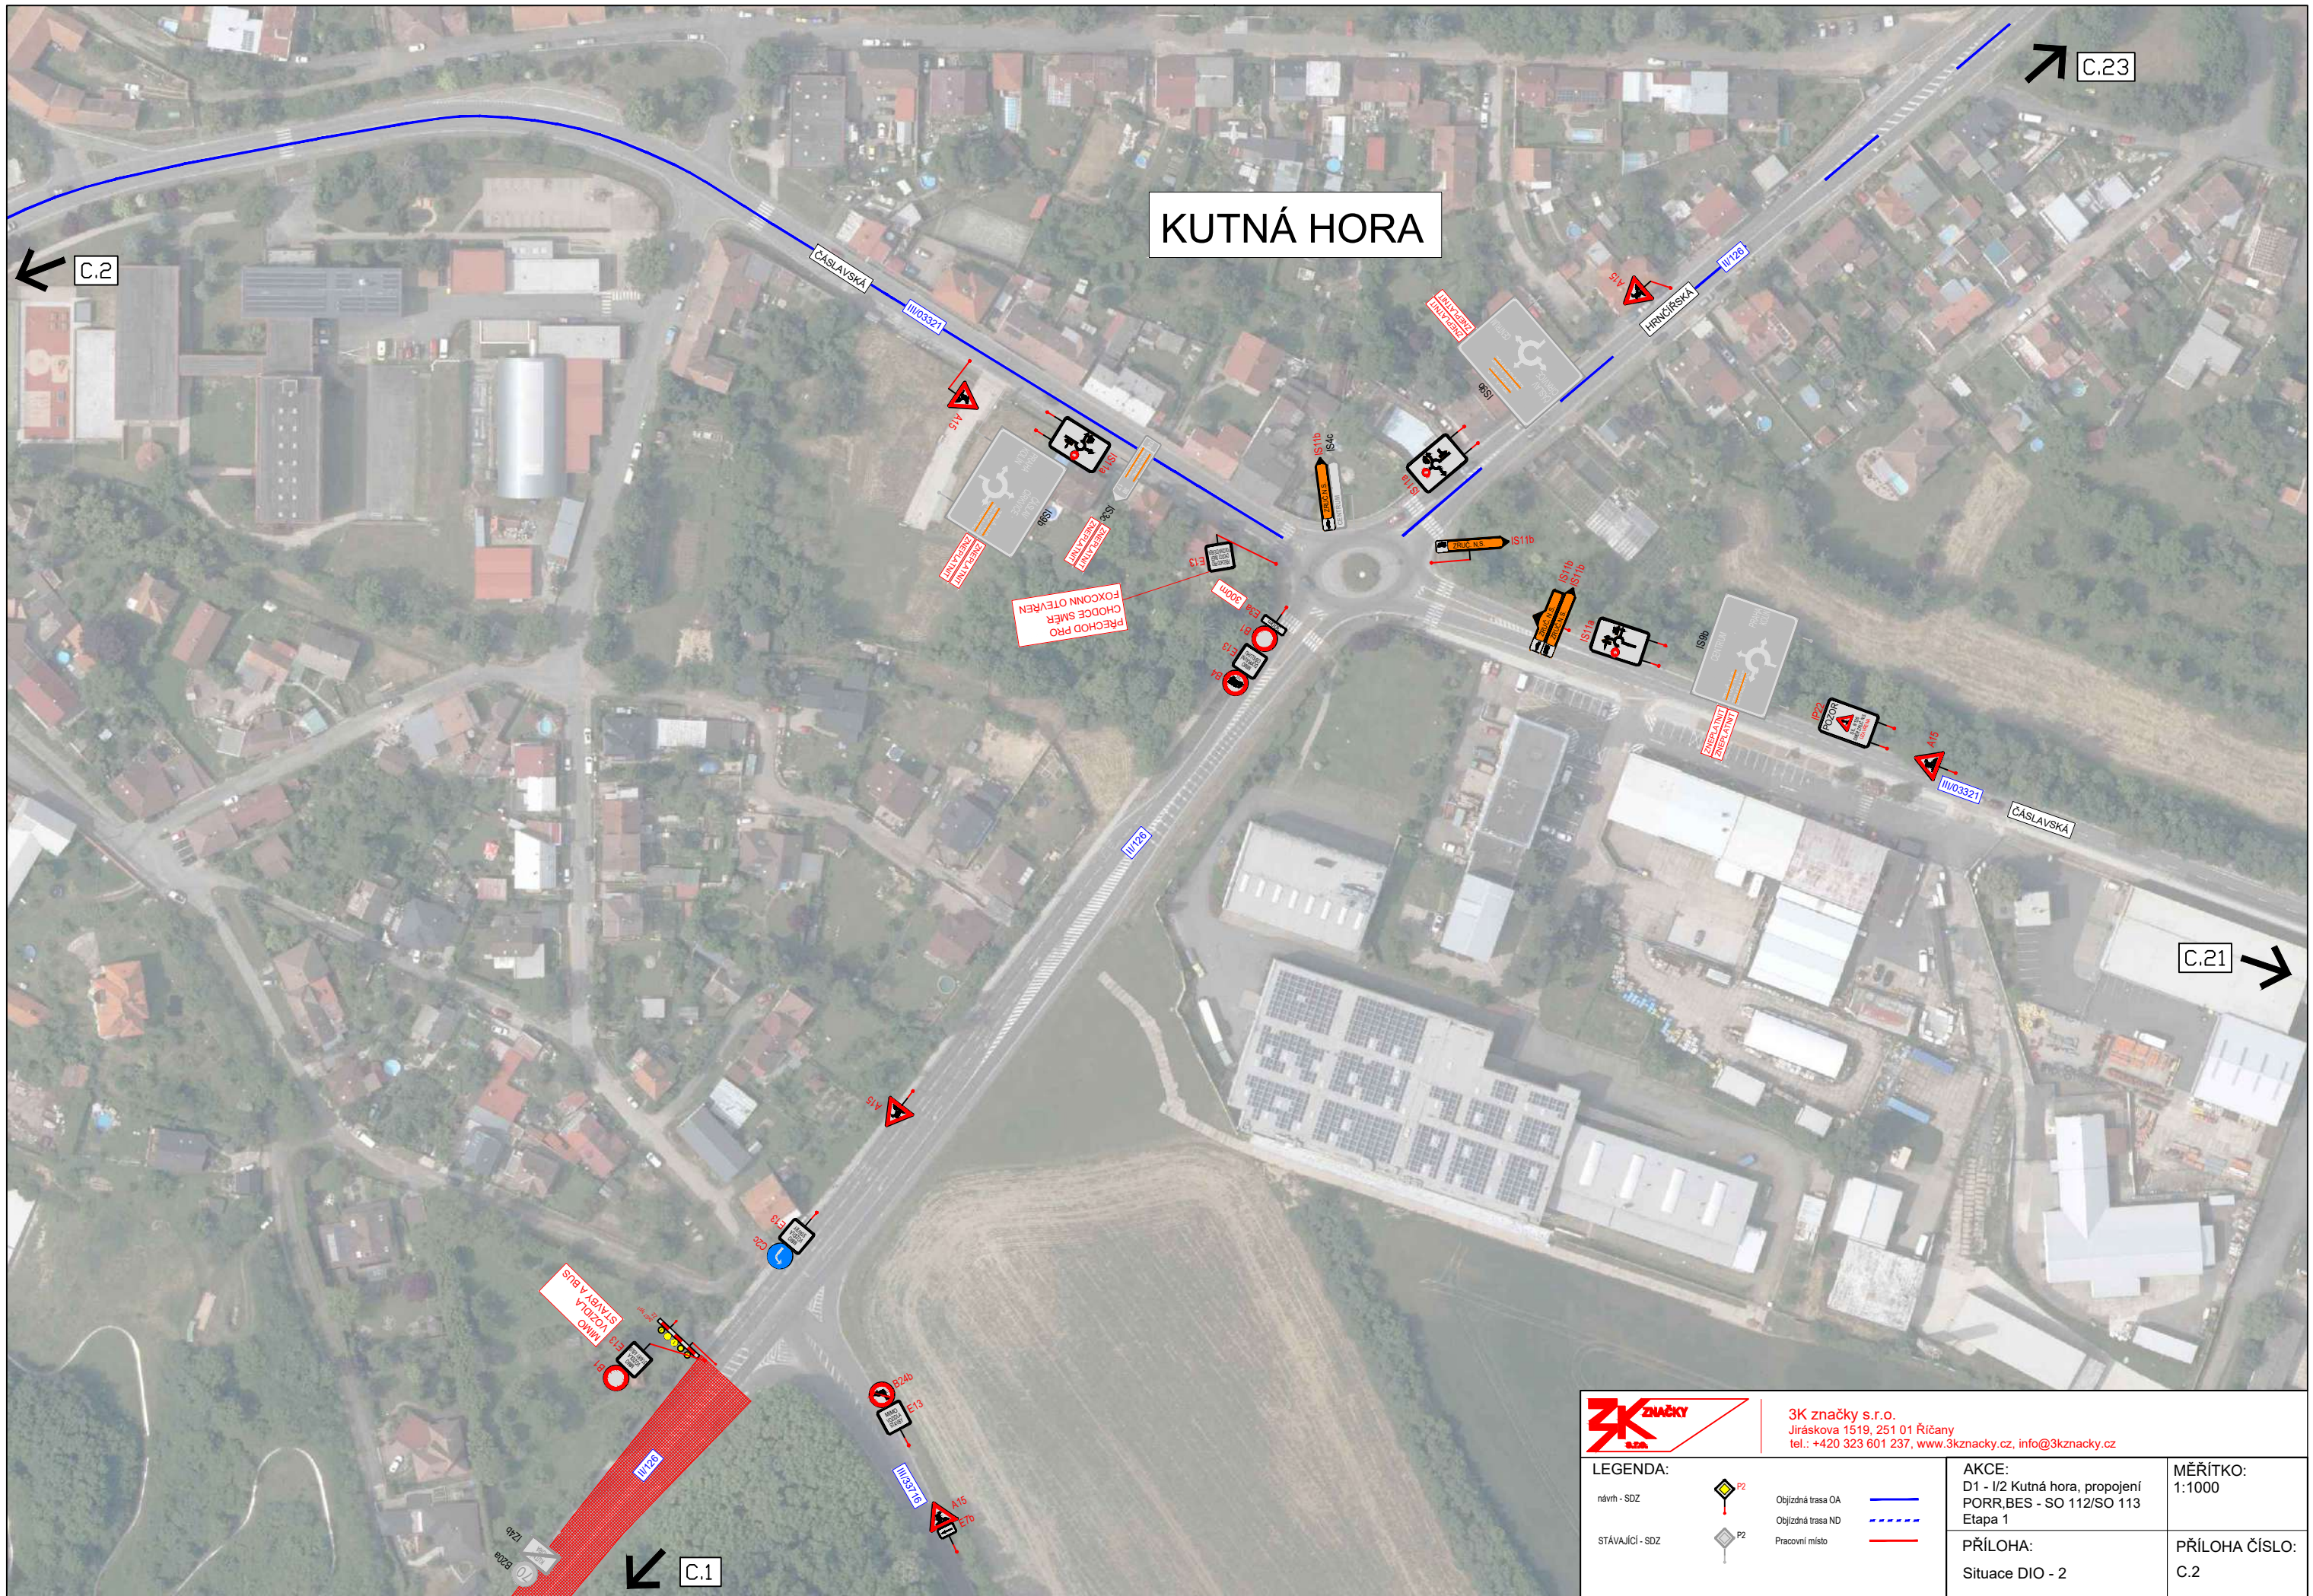


KUTNÁ HORA



3K značky s.r.o.
 Jiráskova 1519, 251 01 Říčany
 tel.: +420 323 601 237, www.3kzacky.cz, info@3kzacky.cz

LEGENDA:


- návrh - SDZ  Objížděná trasa OA
- STÁVAJÍCÍ - SDZ  Objížděná trasa ND
-  Pracovní místo
-  Pracovní místo

AKCE:
 D1 - I/2 Kutná hora, propojení
 PORR,BES - SO 112/SO 113
 Etapa 1

PŘÍLOHA:
 Situace DIO - 2


MĚŘITKO:
 1:1000

PŘÍLOHA ČÍSLO:
 C.2

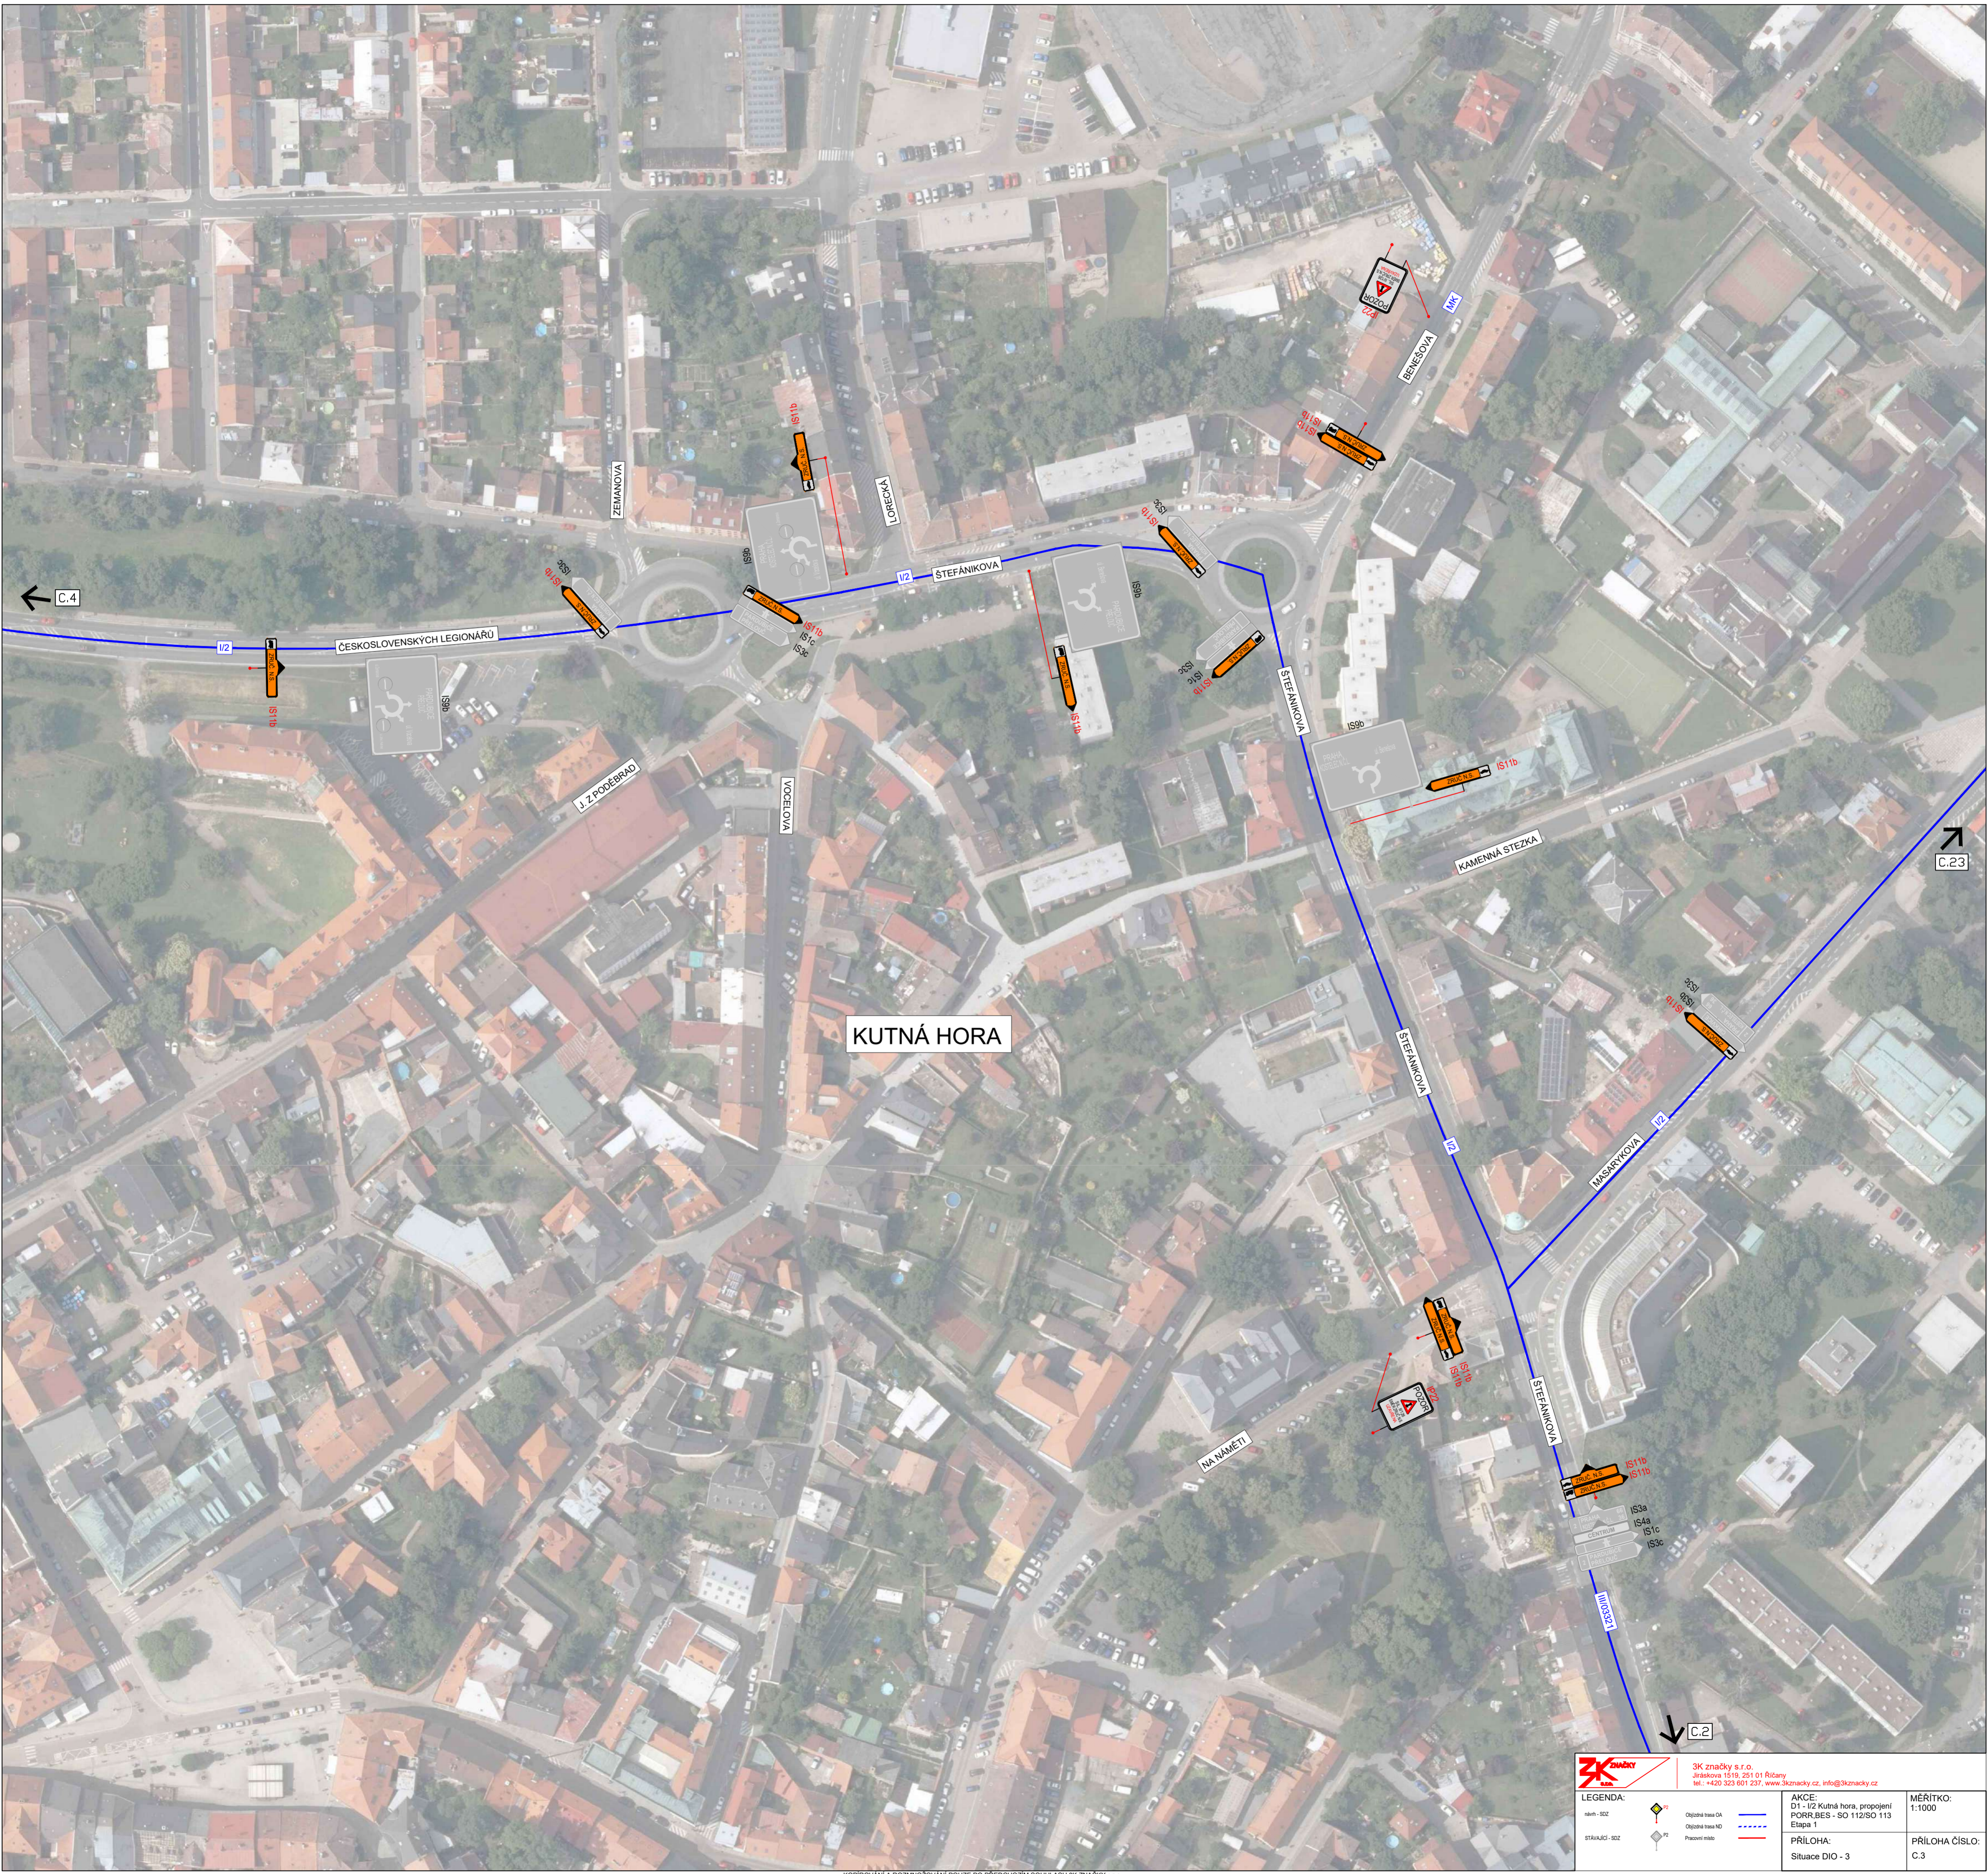

KUTNÁ HORA

		3K značky s.r.o. Jiráskova 1518, 251 01 Říčany tel.: +420 323 801 237, www.3kzacky.cz, info@3kzacky.cz	
LEGENDA: sčítan. - SOZ STANOVISKO - SOZ		Otvorá trasa DA Otvorá trasa NO Pláňovací místo	AKCE: D1 - I/2 Kutná hora, propojení POHR. BES - SO 112/SO 113 Etapa 1 PRÍLOHA: Situace DIO - 3
		MÉRITKO: 1:1000	PRÍLOHA ČÍSLO: C.3

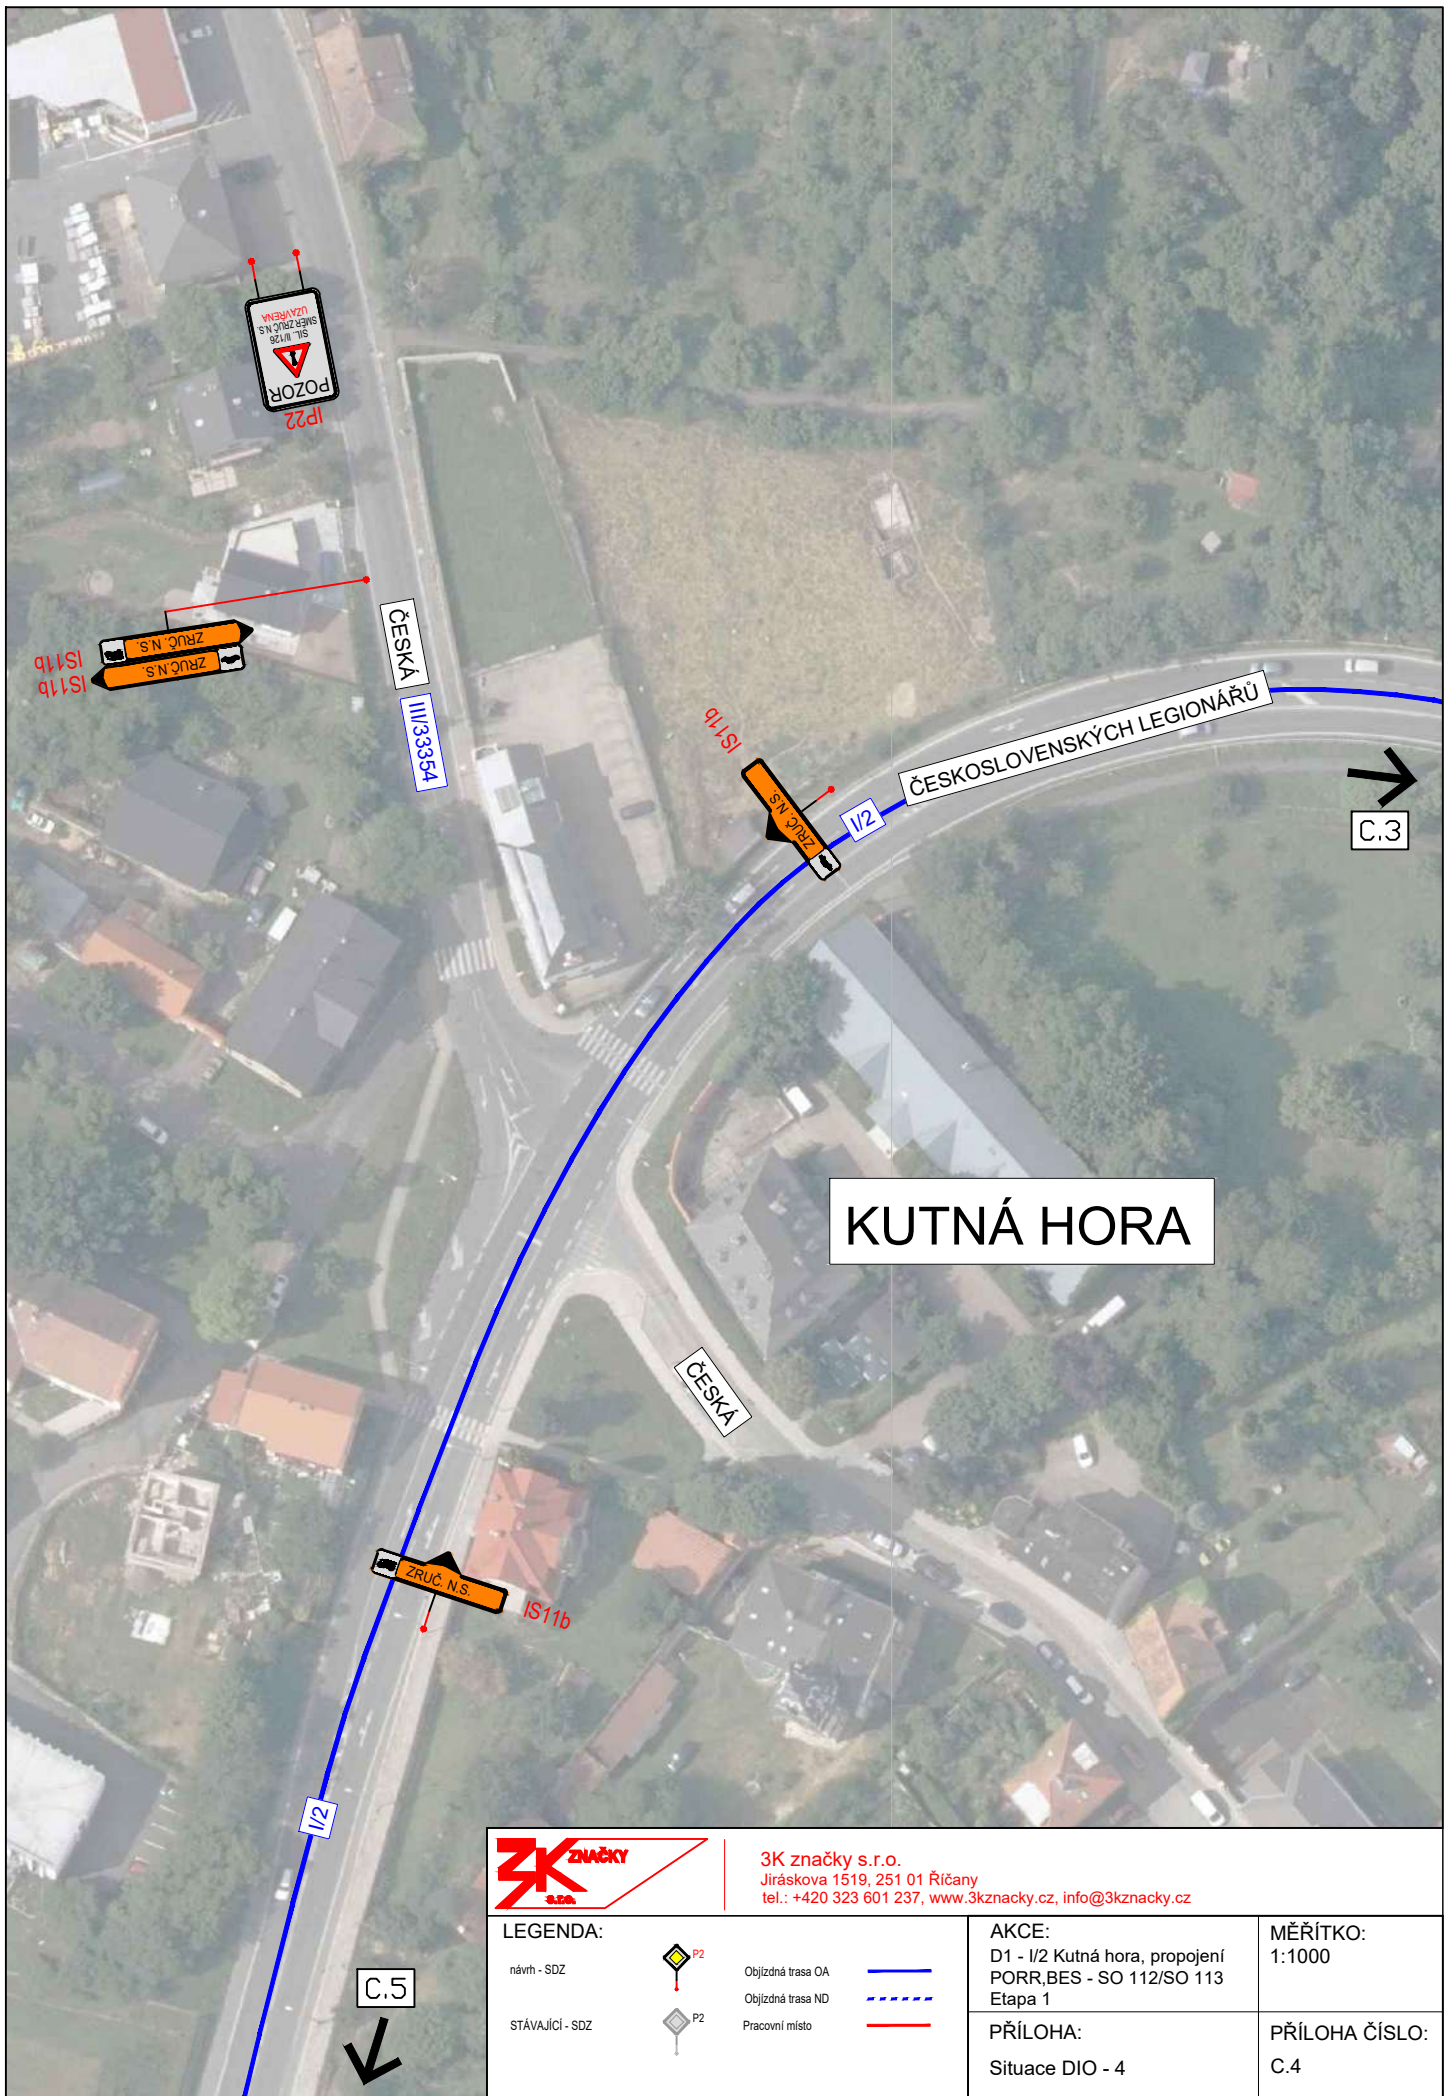

3K značky s.r.o.
 Jiráskova 1519, 251 01 Říčany
 tel.: +420 323 601 237, www.3kznacky.cz, info@3kznacky.cz

LEGENDA:

návth - SDZ		Objízdňá trasa OA	
STÁVAJÍCÍ - SDZ		Objízdňá trasa ND	
		Pracovní místo	

AKCE:
 D1 - I/2 Kutná hora, propojení
 PORR,BES - SO 112/SO 113
 Etapa 1

MĚŘÍTKO:
 1:1000

PŘÍLOHA:
 Situace DIO - 4

PŘÍLOHA ČÍSLO:
 C.4



KUTNÁ HORA



3K značky s.r.o.
 Jiráskova 1519, 251 01 Říčany
 tel.: +420 323 601 237, www.3kzacky.cz, info@3kzacky.cz

LEGENDA:


návrh - SDZ		Objížděná trasa OA	
STÁVAJÍCÍ - SDZ		Objížděná trasa ND	
		Pracovní místo	

AKCE:
 D1 - I/2 Kutná hora, propojení
 PORR,BES - SO 112/SO 113
 Etapa 1

PŘÍLOHA:
 Situace DIO - 5

MĚŘITKO:
 1:1000

PŘÍLOHA ČÍSLO:
 C.5

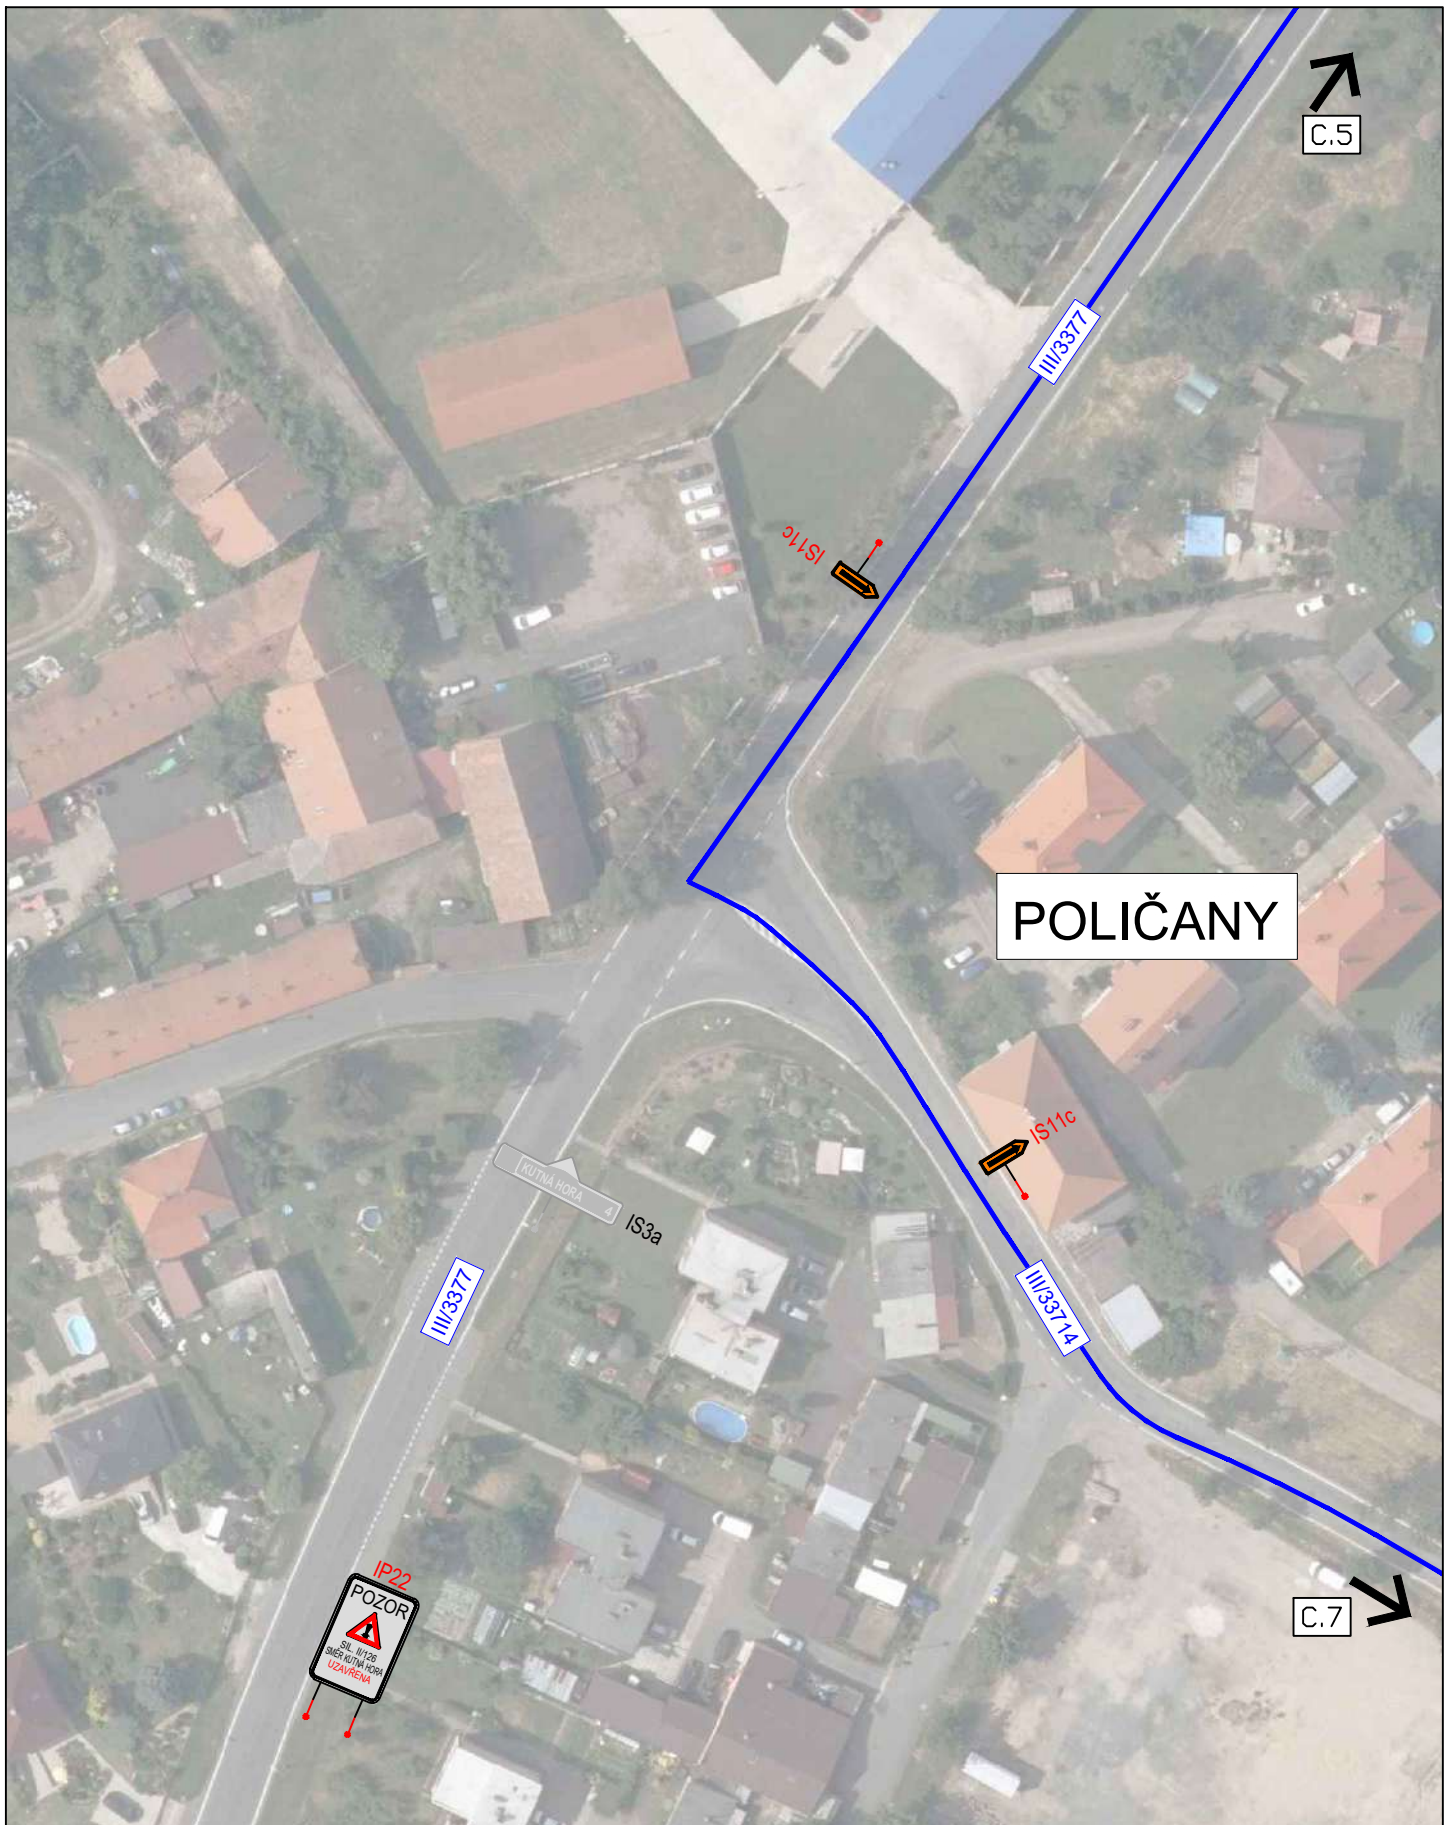

POLIČANY



3K značky s.r.o.
 Jiráskova 1519, 251 01 Říčany
 tel.: +420 323 601 237, www.3kznacky.cz, info@3kznacky.cz

LEGENDA:	
návrh - SDZ	Objížděná trasa OA
STÁVAJÍCÍ - SDZ	Objížděná trasa ND
	Pracovní místo


AKCE: D1 - I/2 Kutná hora, propojení PORR,BES - SO 112/SO 113 Etapa 1
PŘÍLOHA: Situace DIO - 6







MĚŘÍTKO: 1:40000
PŘÍLOHA ČÍSLO: C.6

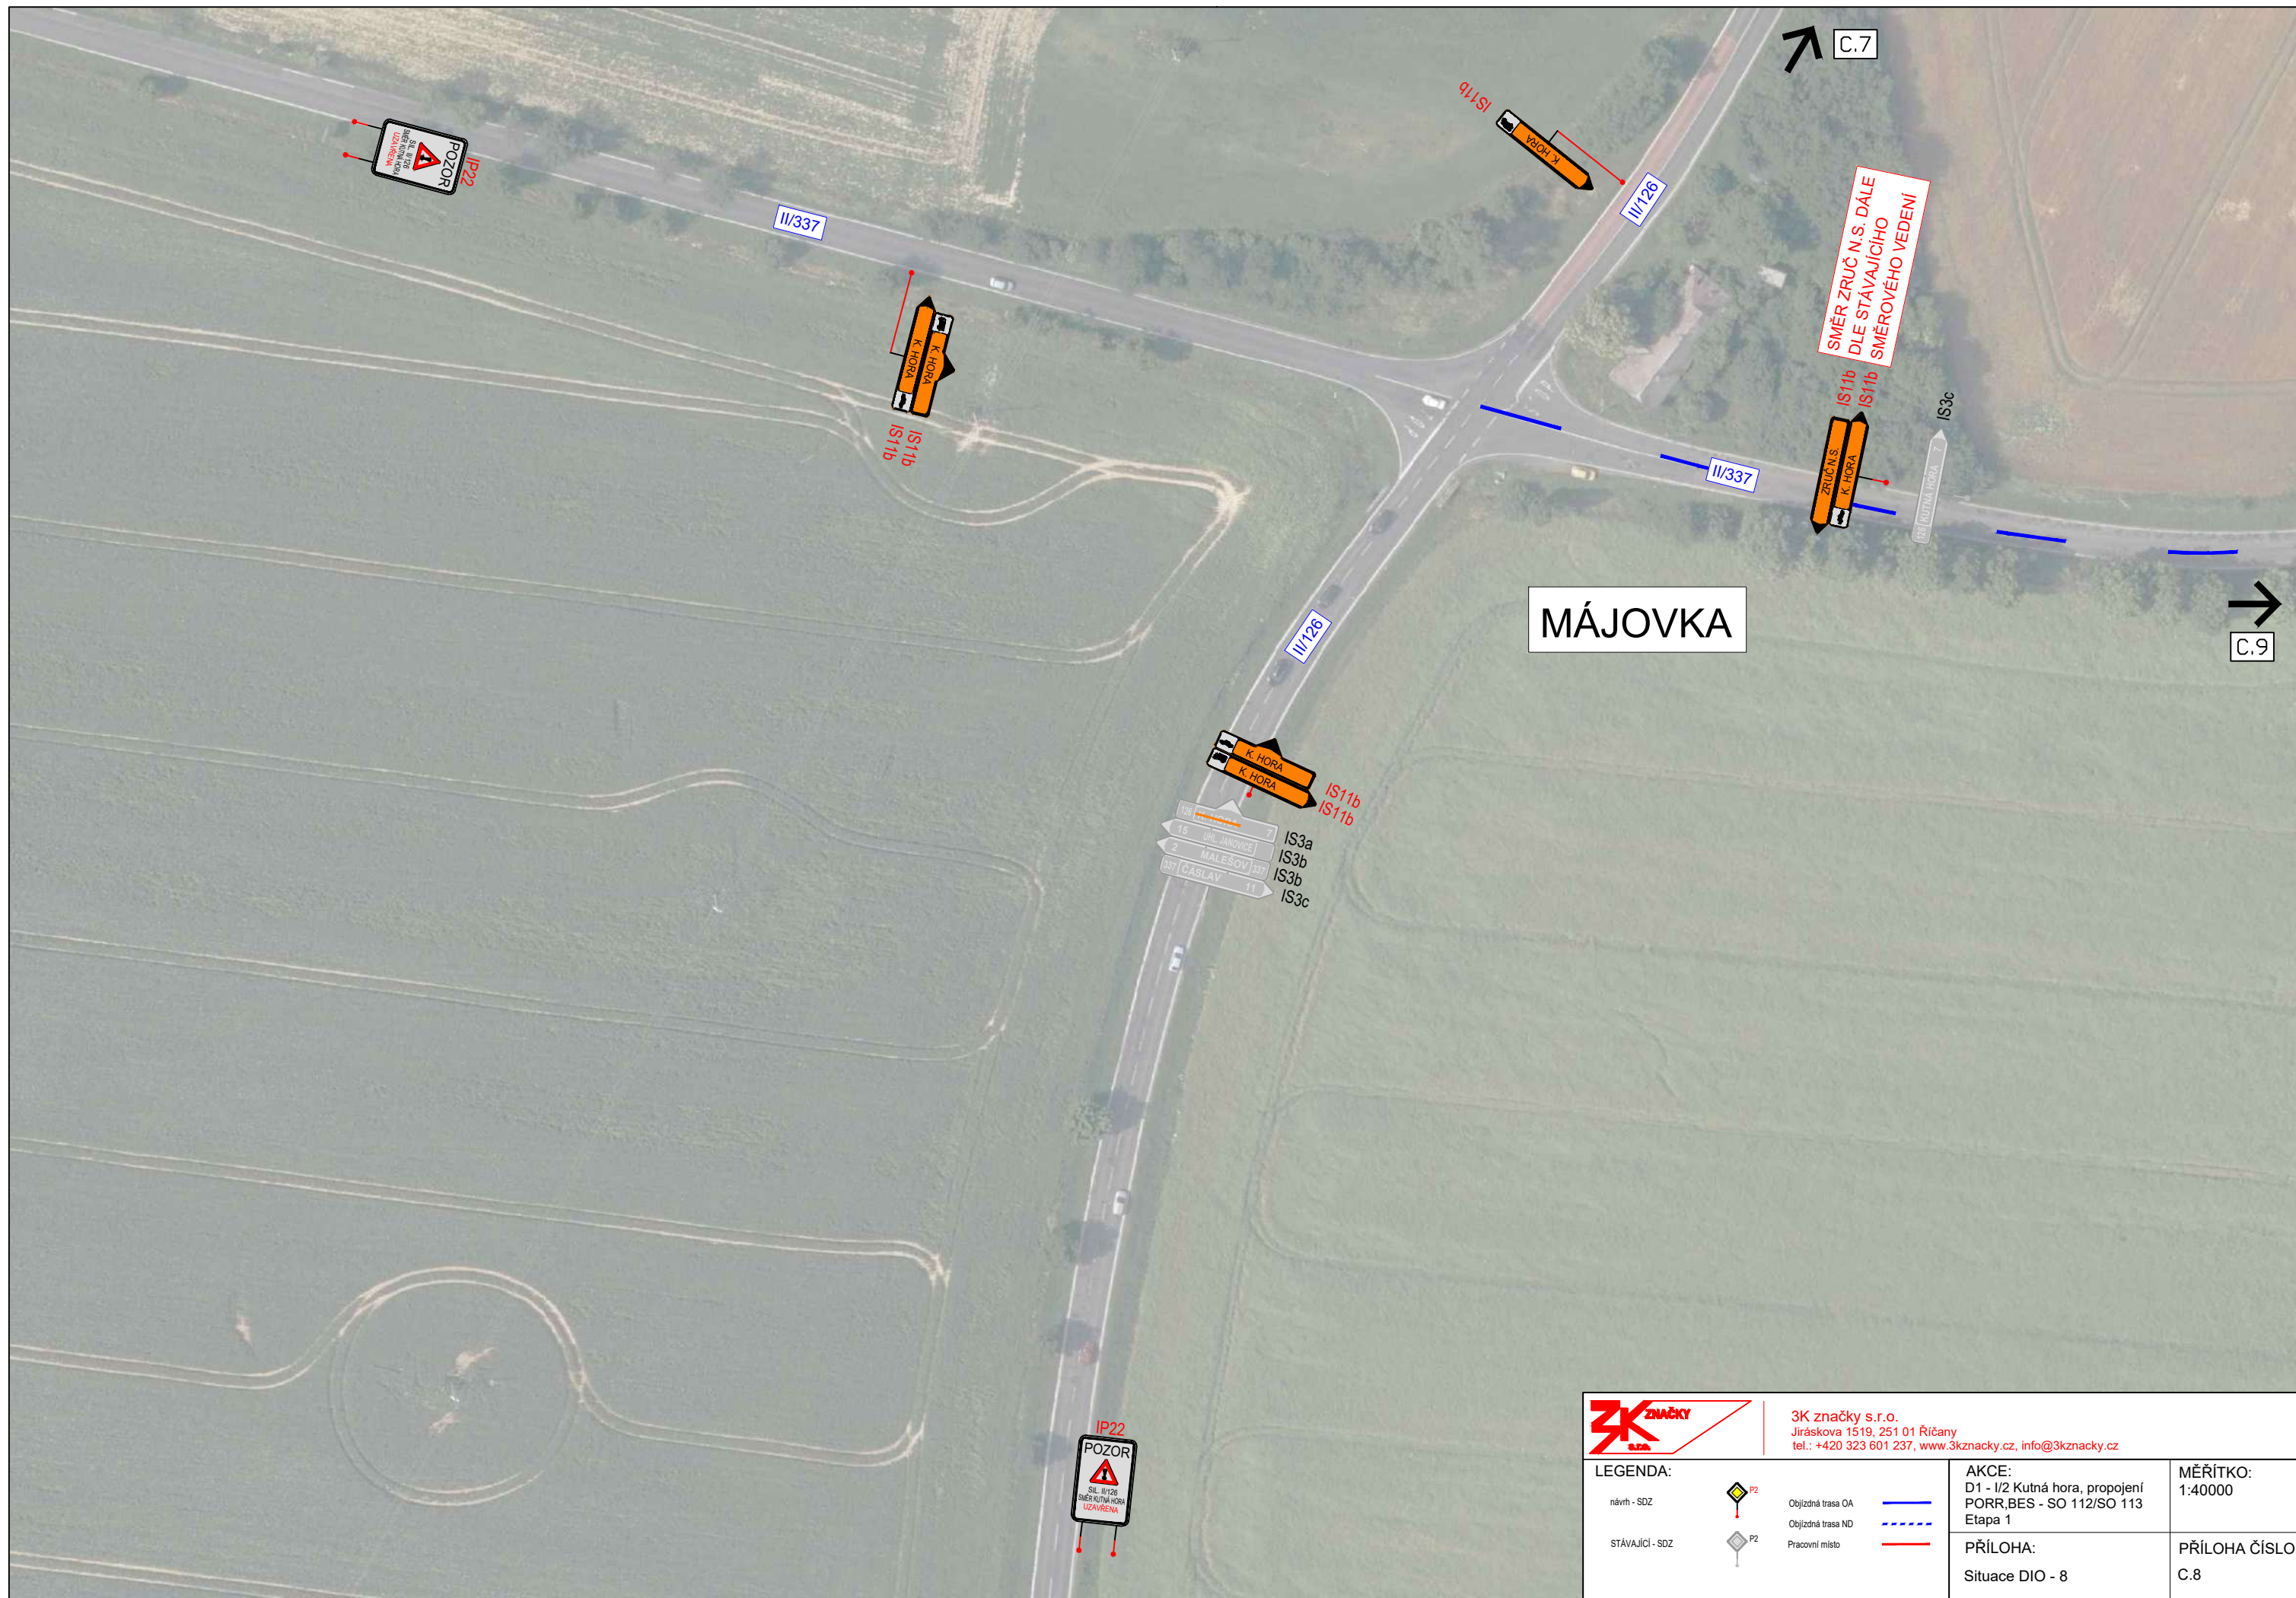






		3K značky s.r.o. Jiráskova 1519, 251 01 Říčany tel.: +420 323 601 237, www.3kzacky.cz, info@3kzacky.cz	
LEGENDA: návh - SOZ Objízdná trasa OA stávající - SOZ Objízdná trasa ND Pracovní místo	AKCE: D1 - I/2 Kutná hora, propojení PORR,BES - SO 112/SO 113 Etapa 1 PŘÍLOHA: Situace DIO - 7	MĚŘÍTKO: 1:40000 PŘÍLOHA ČÍSLO: C.7	


KOPIROVÁNÍ A ROZMNOŽOVÁNÍ POUZE PO PŘEDCHOZÍM SOUHLASU 3K ZNAČKY s.r.o.

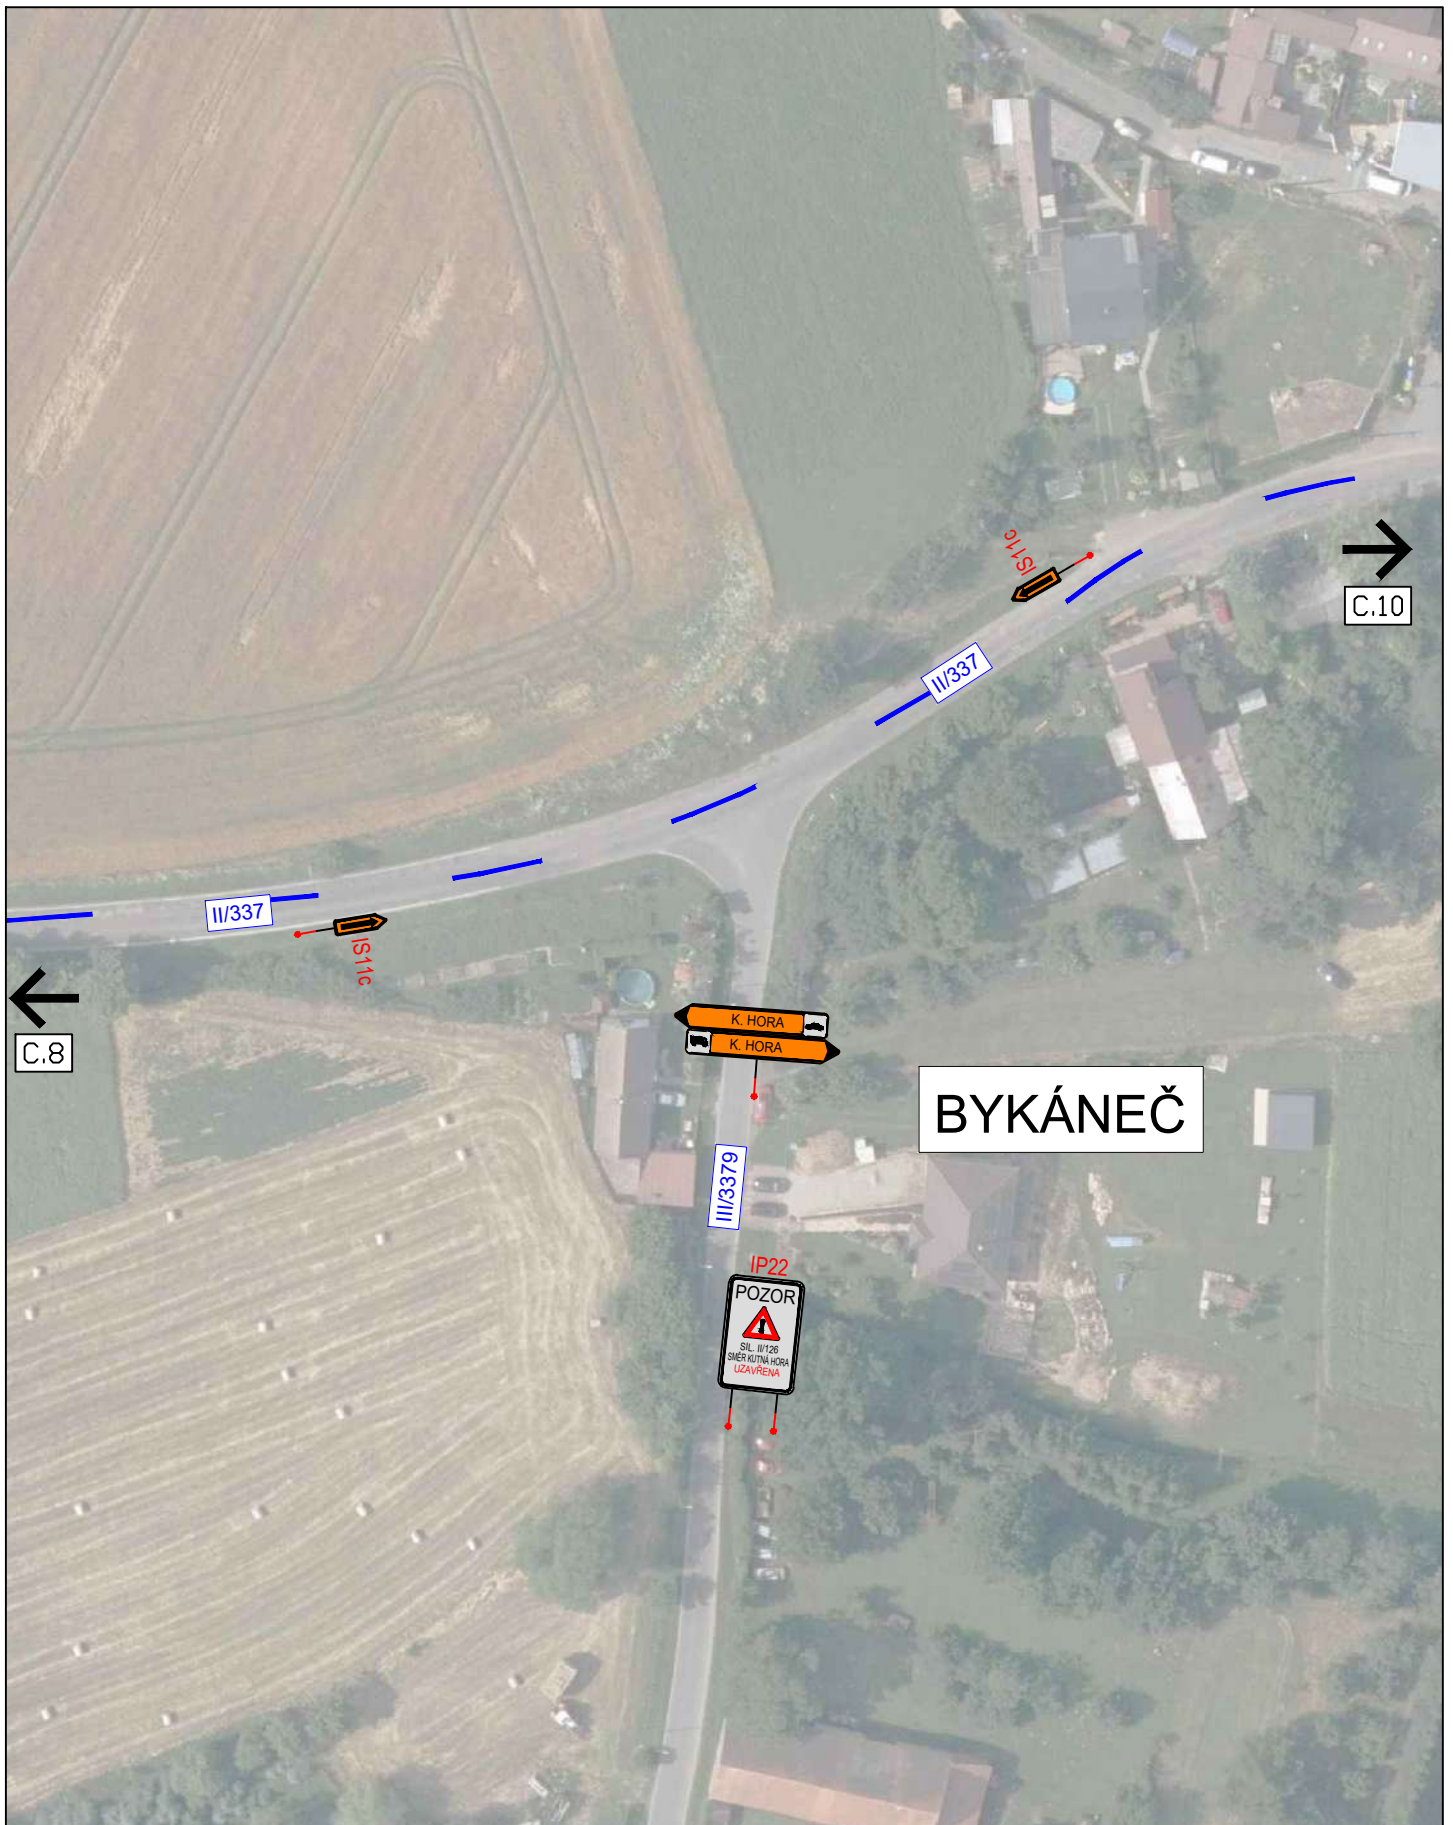

		3K značky s.r.o. Jiráskova 1519, 251 01 Říčany tel.: +420 323 601 237, www.3kzacky.cz, info@3kzacky.cz	
LEGENDA:		AKCE: D1 - I/2 Kutná hora, propojení PORR,BES - SO 112/SO 113 Etapa 1	
návrh - SDZ		Objízdňá trasa OA	
STÁVAJÍCÍ - SDZ		Objízdňá trasa ND	
		Pracovní místo	
		PŘÍLOHA: Situace DIO - 8	
		MĚŘÍTKO: 1:40000	
		PŘÍLOHA ČÍSLO: C.8	





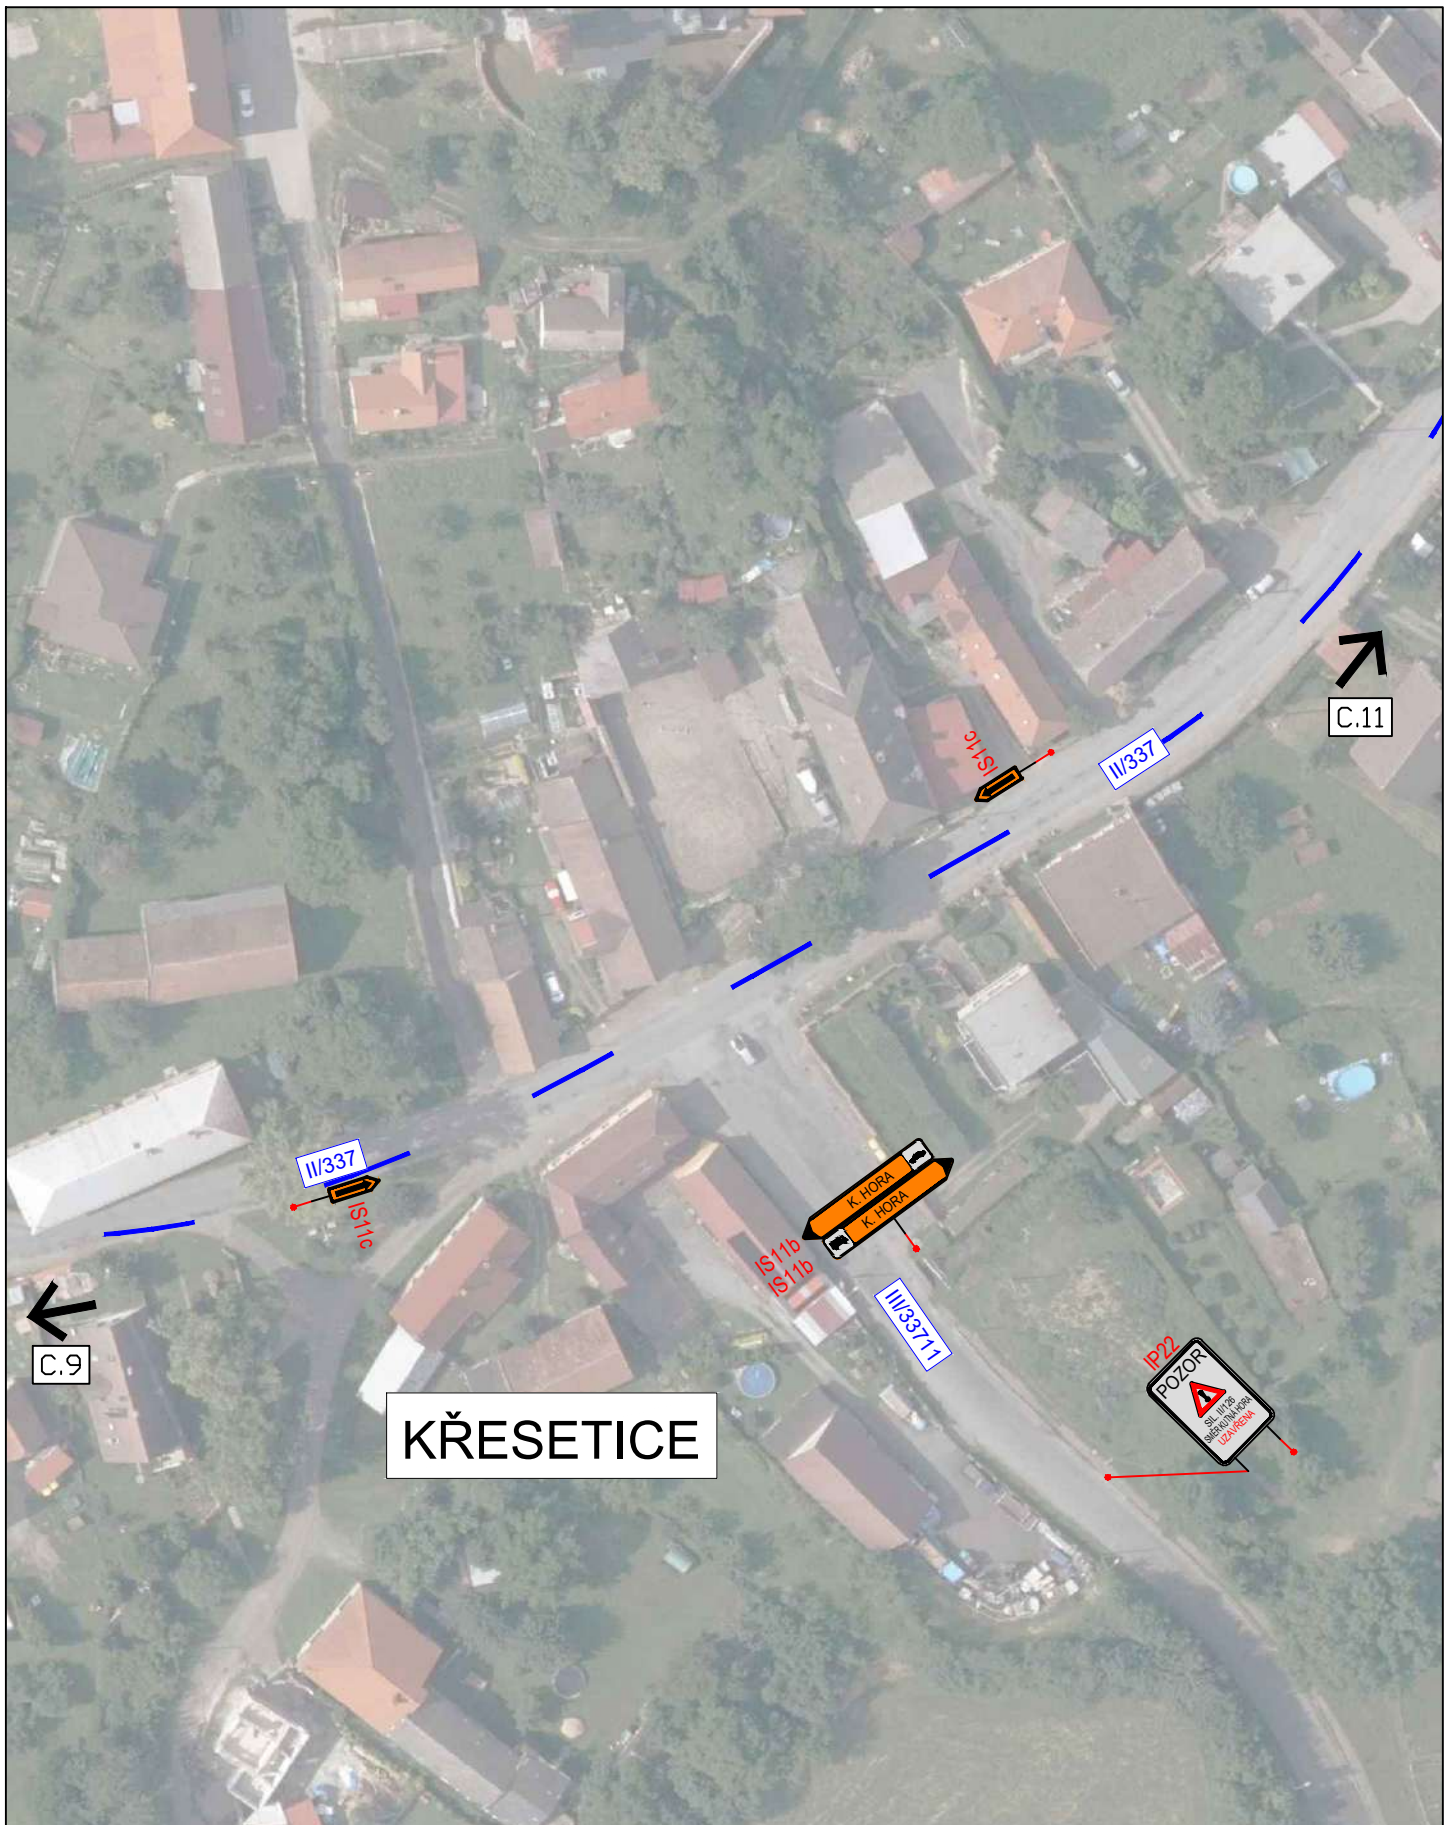

		3K značky s.r.o. Jiráskova 1519, 251 01 Říčany tel.: +420 323 601 237, www.3kznacky.cz, info@3kznacky.cz	
LEGENDA: návrh - SDZ  Objížděná trasa OA STÁVAJÍCÍ - SDZ  Objížděná trasa ND  Pracovní místo		AKCE: D1 - I/2 Kutná hora, propojení PORR,BES - SO 112/SO 113 Etapa 1	MĚŘÍTKO: 1:40000
		PŘÍLOHA: Situace DIO - 9	PŘÍLOHA ČÍSLO: C.9










KŘESETICE










3K značky s.r.o.
 Jiráskova 1519, 251 01 Říčany
 tel.: +420 323 601 237, www.3kznacky.cz, info@3kznacky.cz

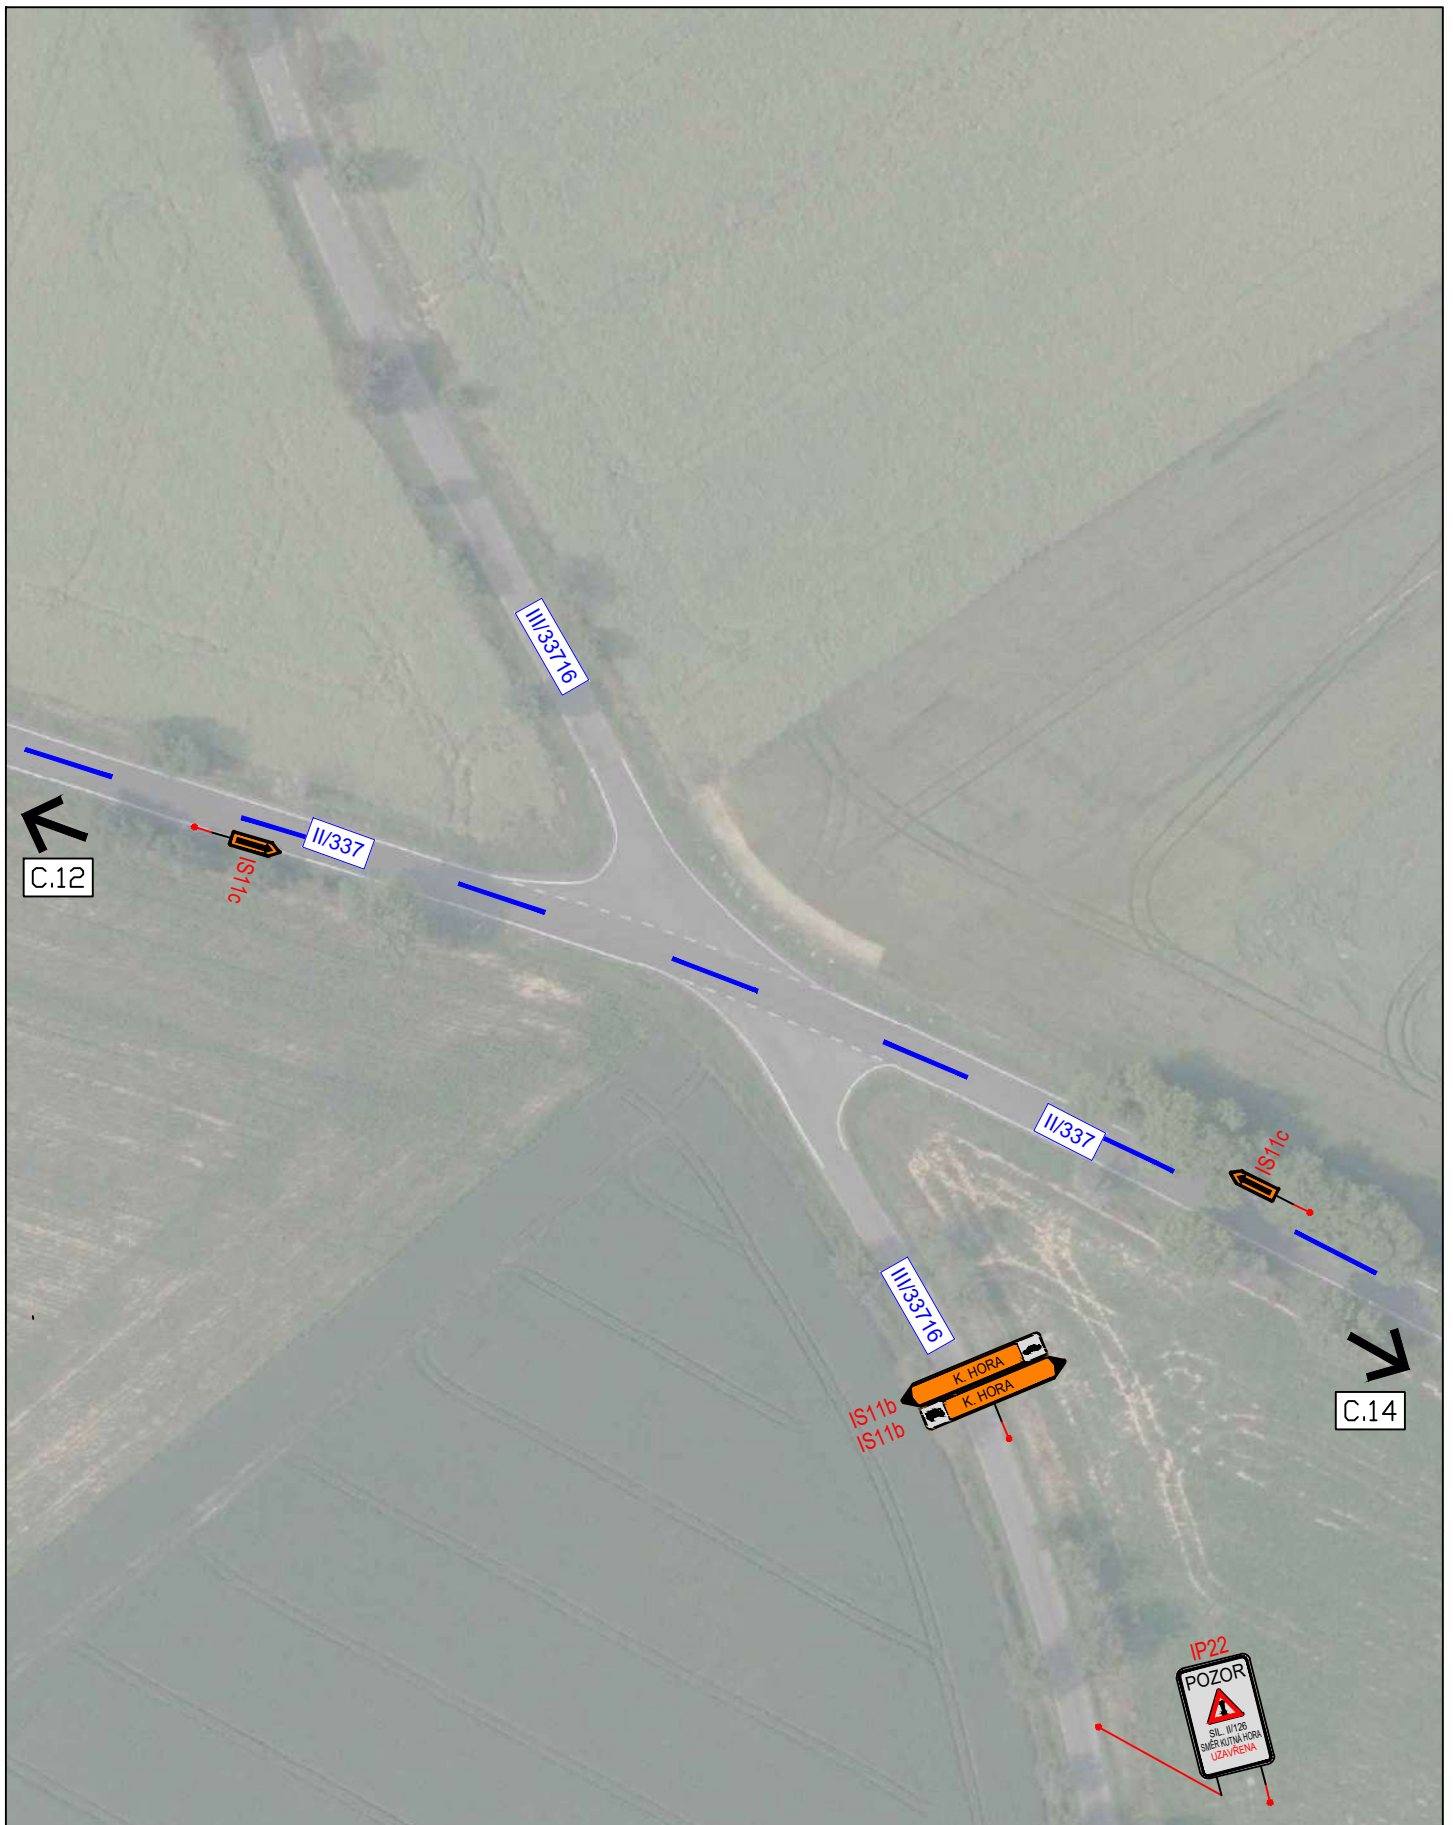
LEGENDA: návrh - SDZ  Objízdňá trasa OA STÁVAJÍCÍ - SDZ  Objízdňá trasa ND  Pracovní místo 		AKCE: D1 - I/2 Kutná hora, propojení PORR,BES - SO 112/SO 113 Etapa 1	MĚŘÍTKO: 1:40000
		PŘÍLOHA: Situace DIO - 10	PŘÍLOHA ČÍSLO: C.10







		3K značky s.r.o. Jiráskova 1519, 251 01 Říčany tel.: +420 323 601 237, www.3kznacky.cz , info@3kznacky.cz	
LEGENDA: návrh - SDZ  Objízdňá trasa OA STÁVAJÍCÍ - SDZ  Objízdňá trasa ND  Pracovní místo   		AKCE: D1 - I/2 Kutná hora, propojení PORR,BES - SO 112/SO 113 Etapa 1	MĚŘÍTKO: 1:40000
		PŘÍLOHA: Situace DIO - 12	PŘÍLOHA ČÍSLO: C.12

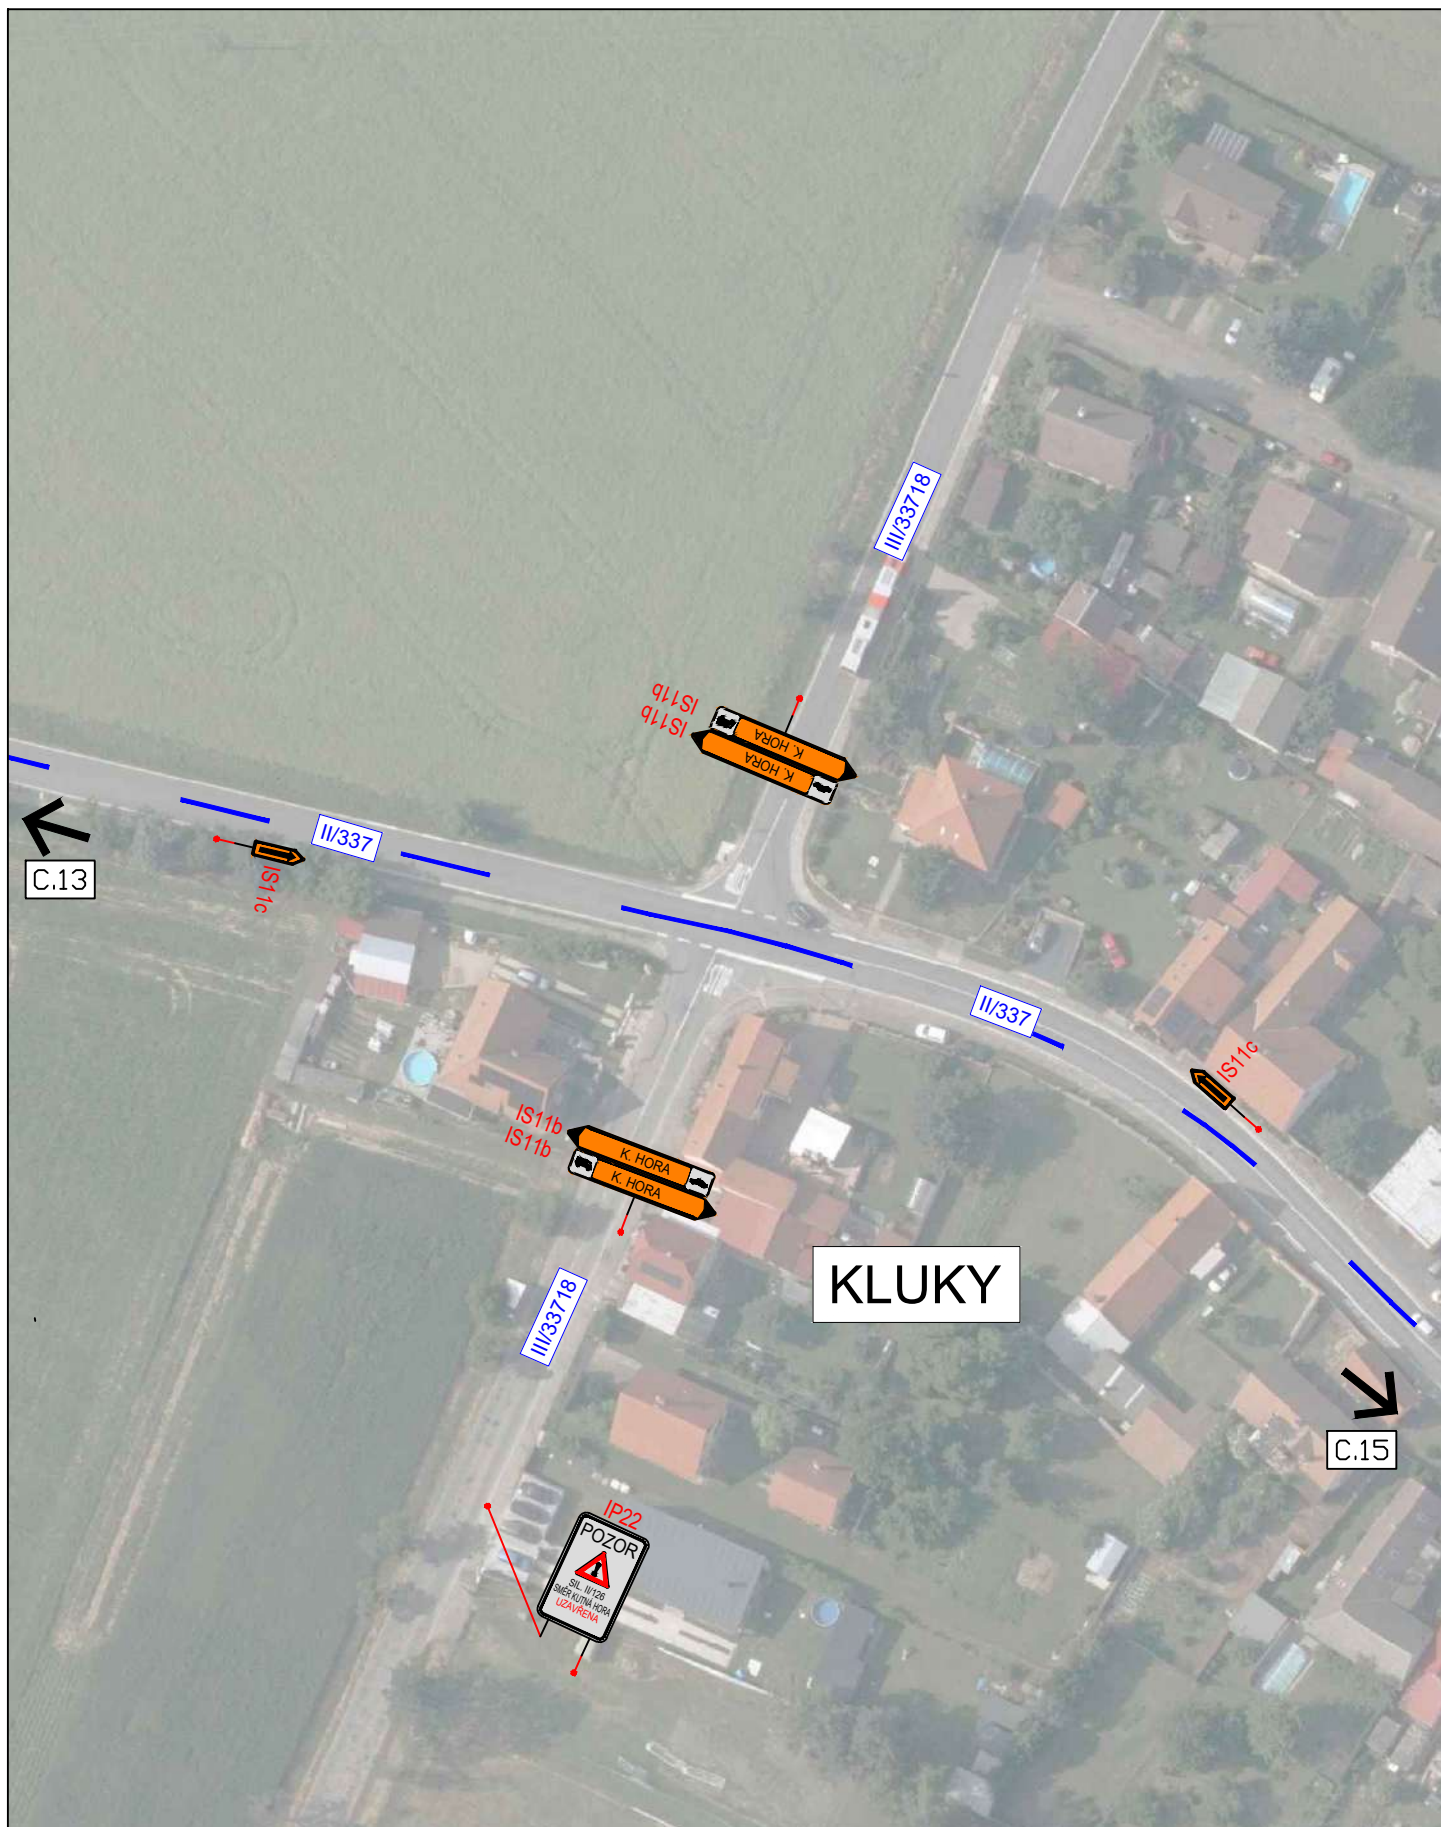

		3K značky s.r.o. Jiráskova 1519, 251 01 Říčany tel.: +420 323 601 237, www.3kznacky.cz, info@3kznacky.cz	
LEGENDA:		AKCE: D1 - I/2 Kutná hora, propojení PORR,BES - SO 112/SO 113 Etapa 1	
návrh - SDZ	 P2	Objízdňá trasa OA	
STÁVAJÍCÍ - SDZ	 P2	Objízdňá trasa ND	
		Pracovní místo	
		PŘÍLOHA: Situace DIO - 13	MĚŘÍTKO: 1:40000
		PŘÍLOHA ČÍSLO: C.13	










KLUKY

		3K značky s.r.o. Jiráskova 1519, 251 01 Říčany tel.: +420 323 601 237, www.3kznacky.cz , info@3kznacky.cz	
LEGENDA: návrh - SDZ  Objížděná trasa OA STÁVAJÍCÍ - SDZ  Objížděná trasa ND  Pracovní místo		AKCE: D1 - I/2 Kutná hora, propojení PORR,BES - SO 112/SO 113 Etapa 1	MĚŘÍTKO: 1:40000
		PŘÍLOHA: Situace DIO - 14	PŘÍLOHA ČÍSLO: C.14



MOČOVICE

		3K značky s.r.o. Jiráskova 1519, 251 01 Říčany tel.: +420 323 601 237, www.3kzacky.cz, info@3kzacky.cz	
LEGENDA:		AKCE: D1 - I/2 Kutná hora, propojení PORR,BES - SO 112/SO 113 Etapa 1	
návřt - SDZ		Objížděná trasa OA	
STÁVAJÍCÍ - SDZ		Objížděná trasa ND	
		Pracovní místo	
		PŘÍLOHA: Situace DIO - 15	MĚŘÍTKO: 1:40000
		PŘÍLOHA ČÍSLO: C.15	

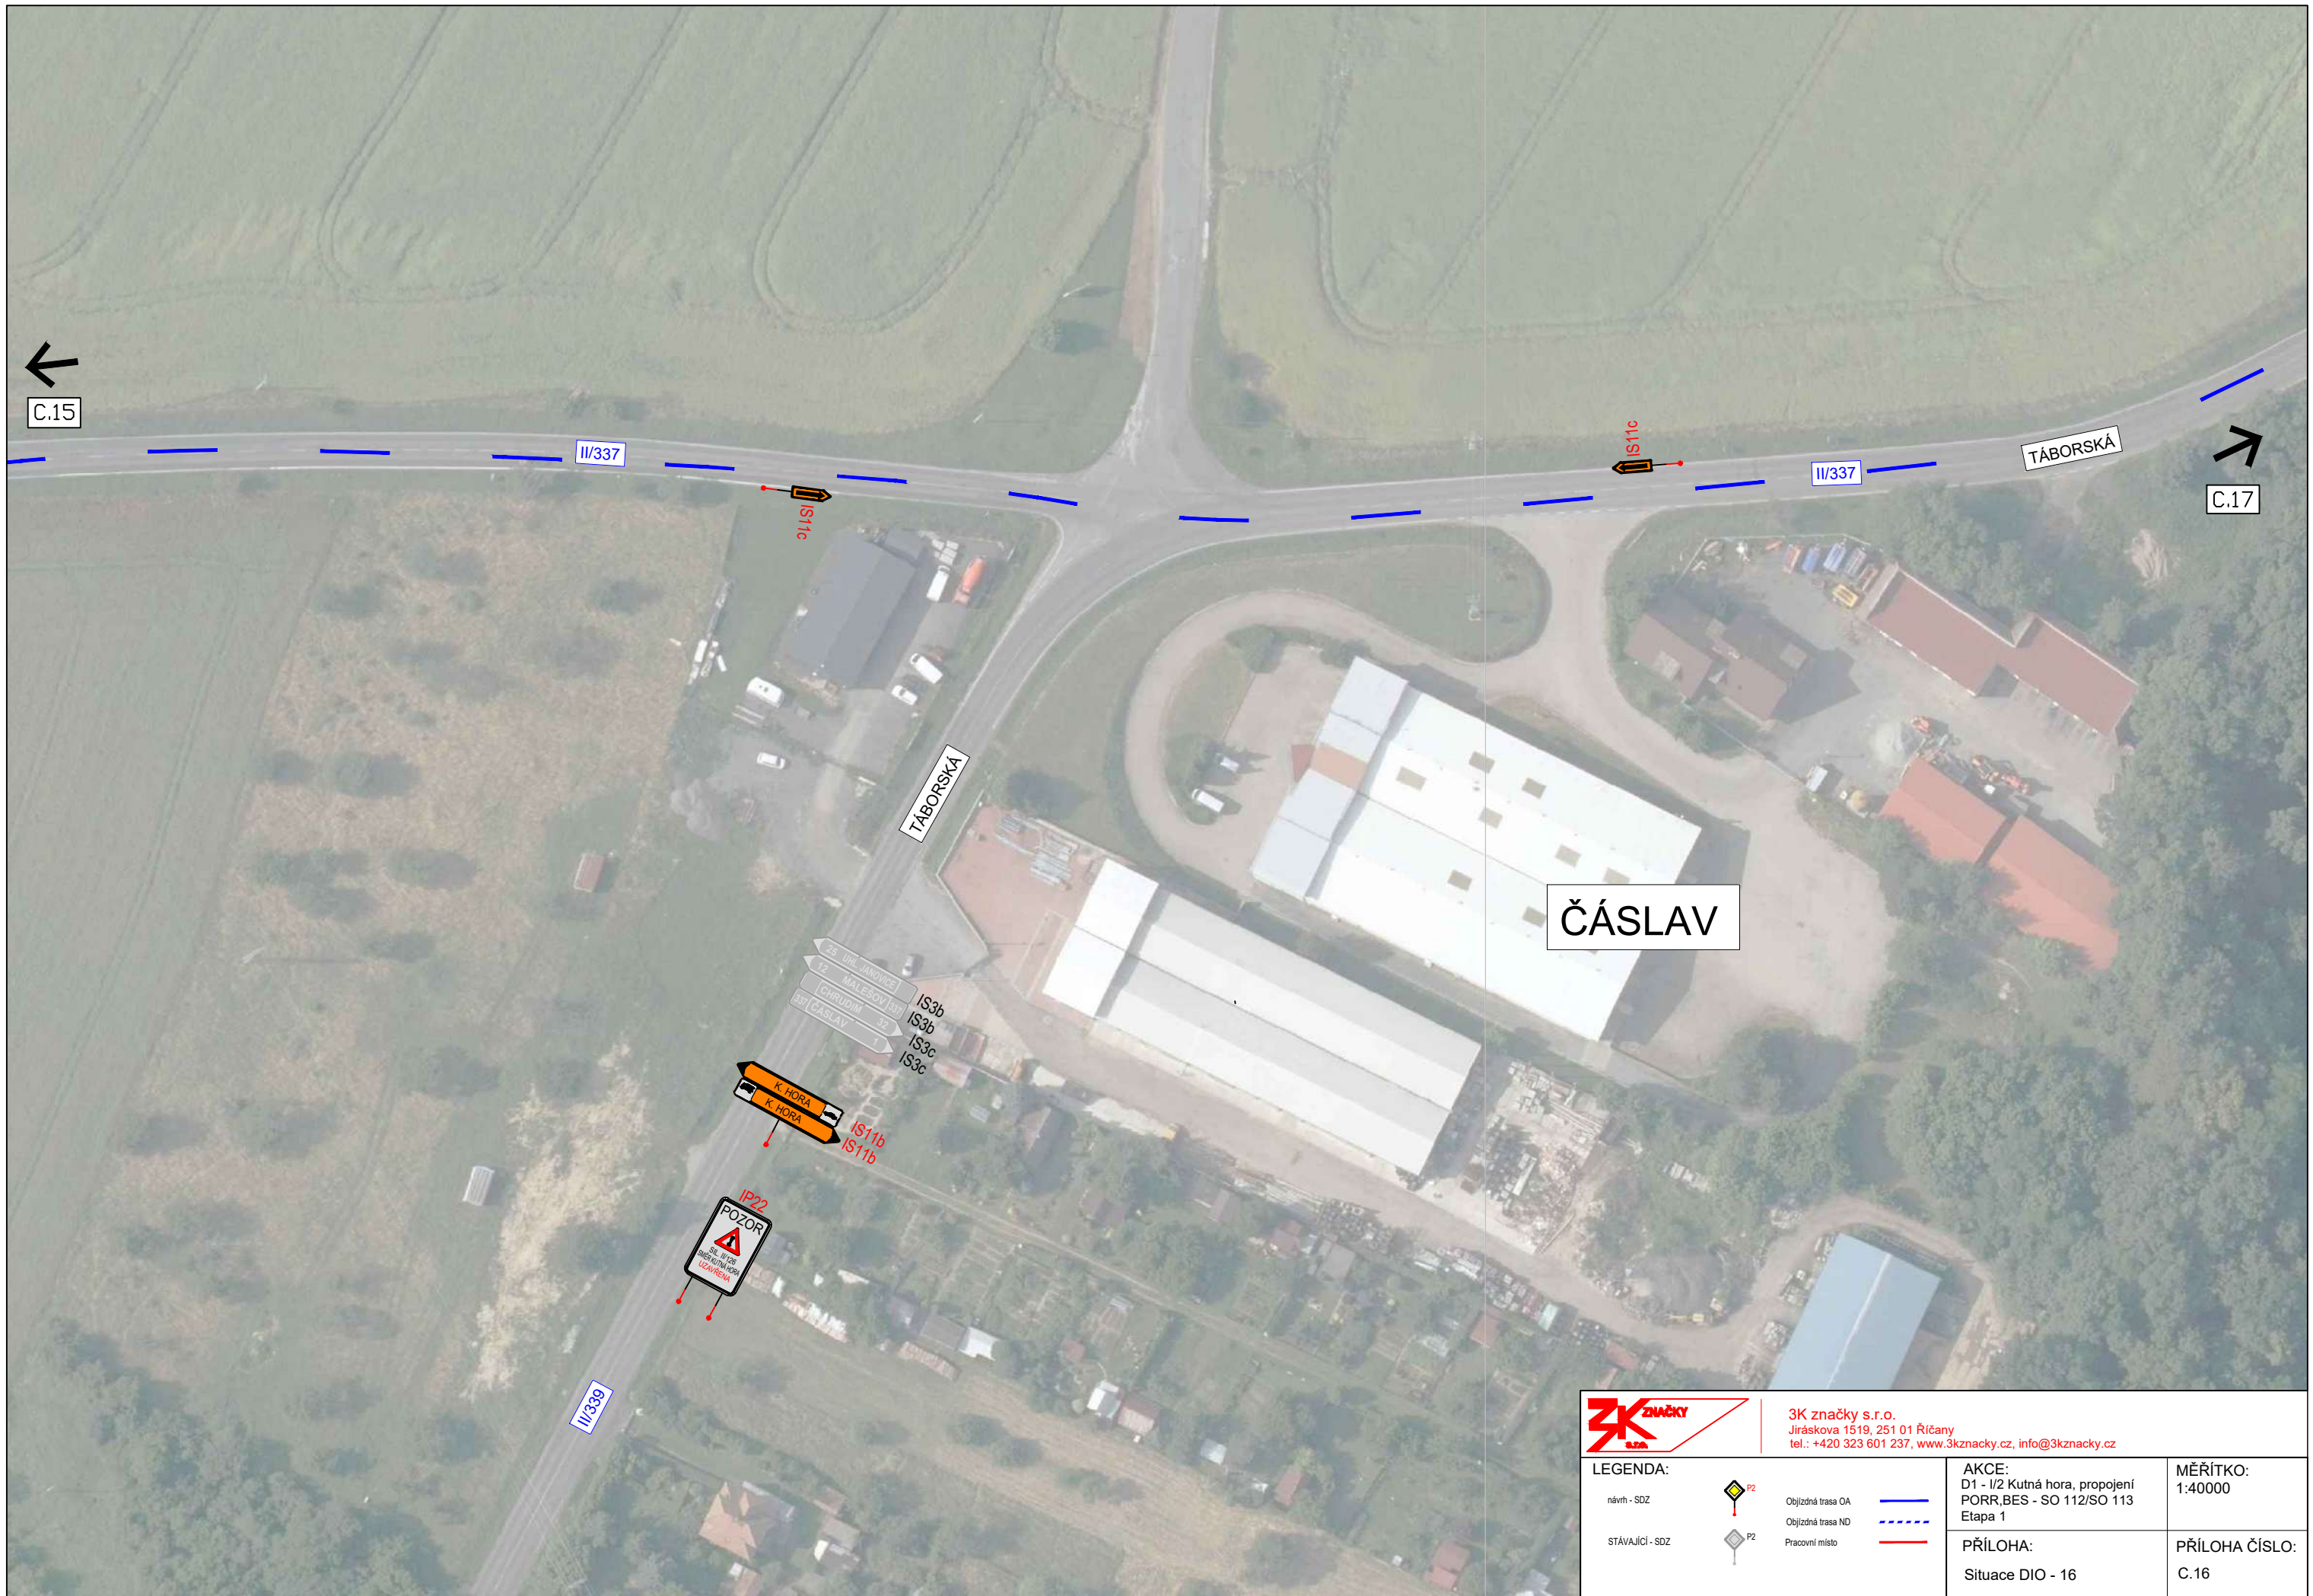

3K značky s.r.o.
 Jiráskova 1519, 251 01 Říčany
 tel.: +420 323 601 237, www.3kznacky.cz, info@3kznacky.cz

LEGENDA:


návrh - SDZ		Objížděná trasa OA	
STÁVAJÍCÍ - SDZ		Objížděná trasa ND	
		Pracovní místo	

AKCE:
 D1 - I/2 Kutná hora, propojení
 PORR,BES - SO 112/SO 113
 Etapa 1

PŘÍLOHA:
 Situace DIO - 16

MĚŘÍTKO:
 1:40000



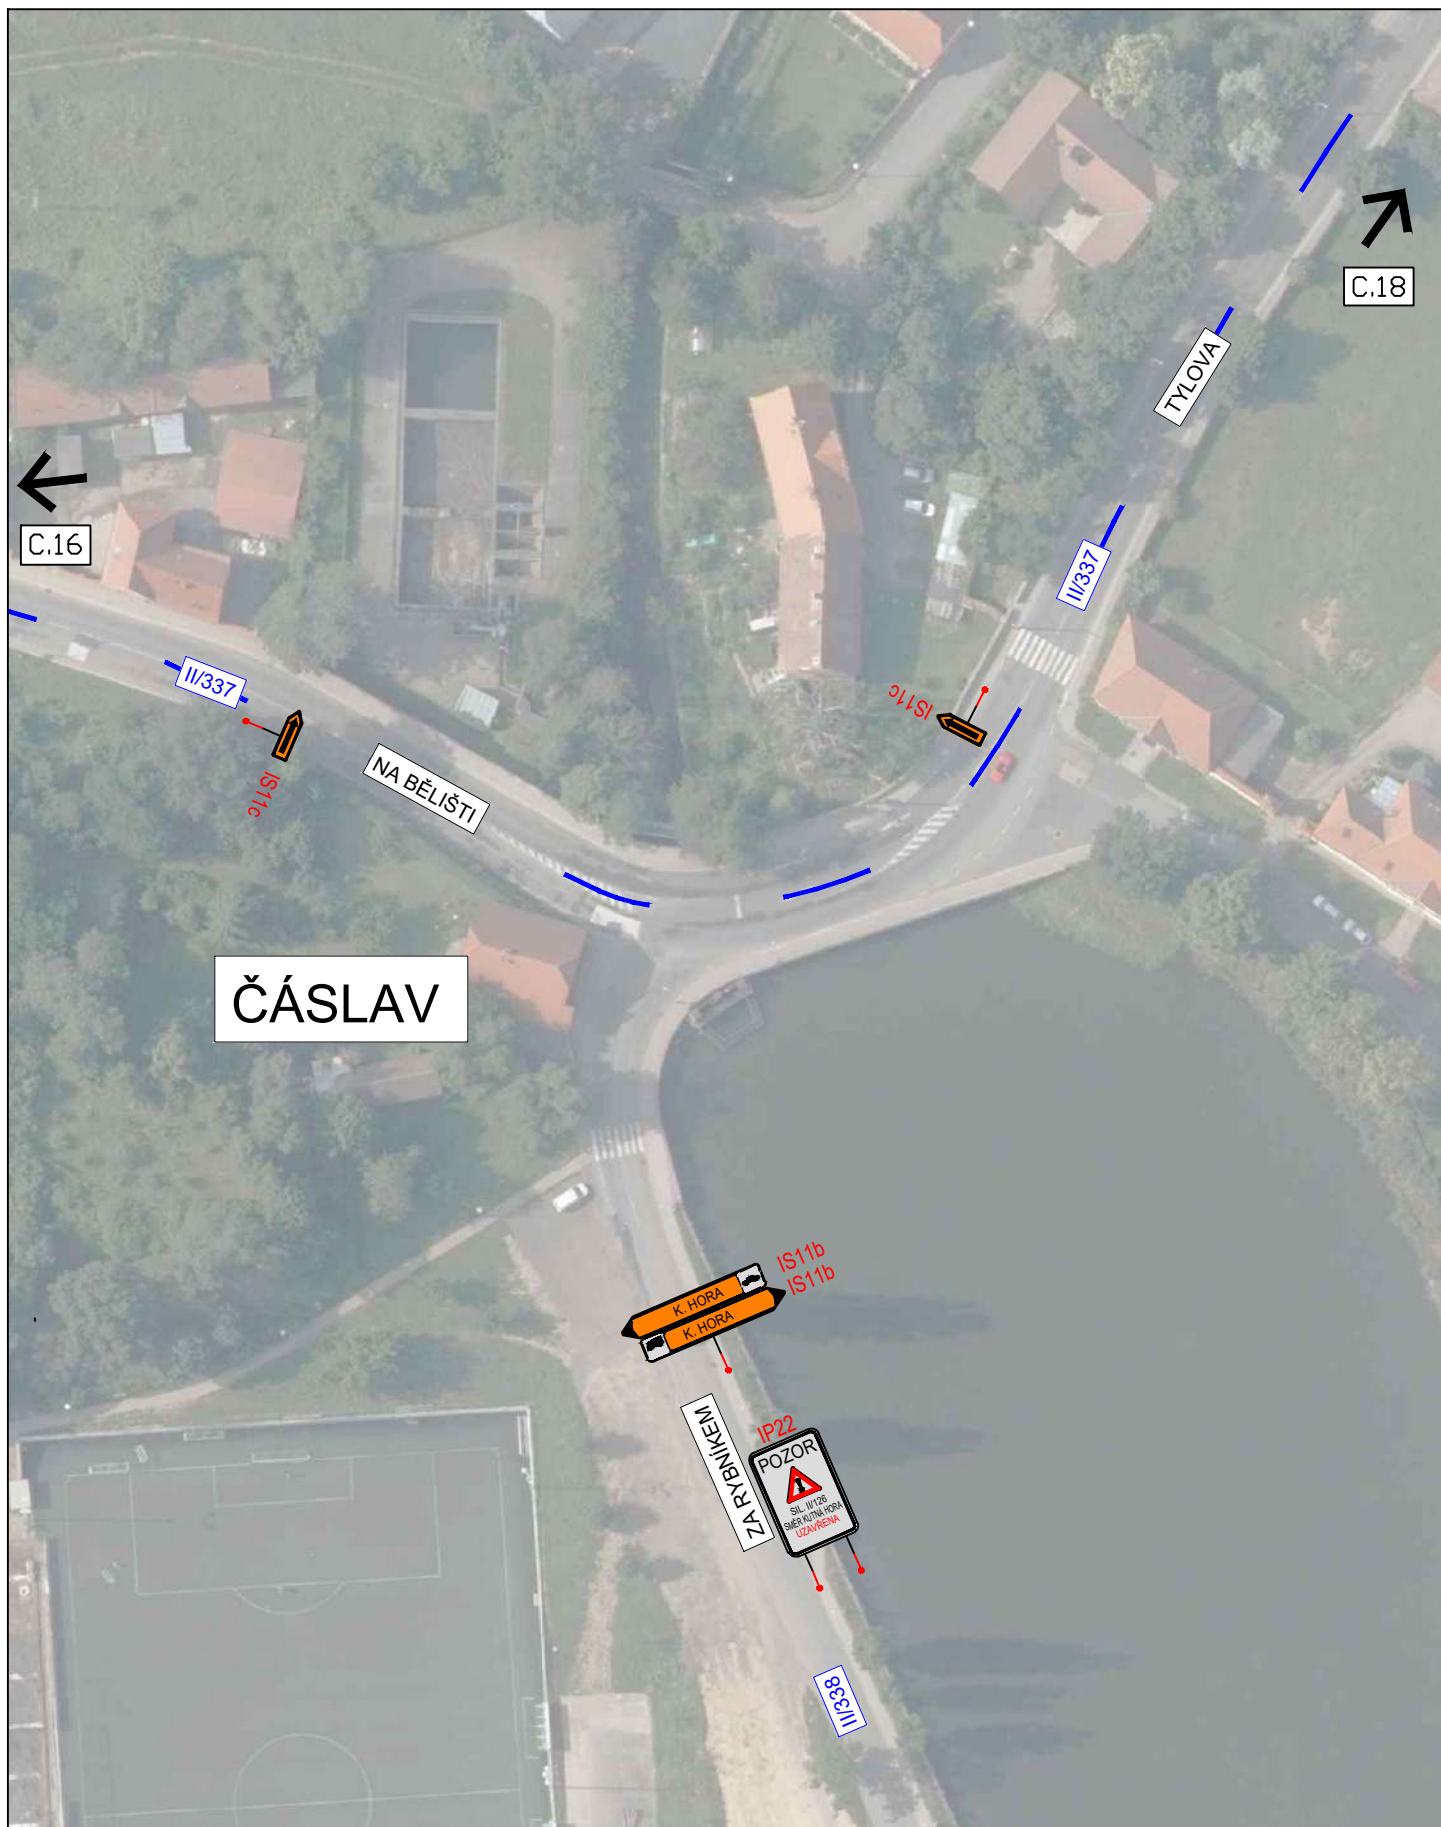

PŘÍLOHA ČÍSLO:
 C.16




ČÁSLAV



3K značky s.r.o.
 Jiráskova 1519, 251 01 Říčany
 tel.: +420 323 601 237, www.3kznacky.cz, info@3kznacky.cz

LEGENDA: návrh - SDZ  Objížděná trasa OA stávající - SDZ  Objížděná trasa ND  Pracovní místo 		AKCE: D1 - I/2 Kutná hora, propojení PORR,BES - SO 112/SO 113 Etapa 1	MĚŘÍTKO: 1:40000
		PŘÍLOHA: Situace DIO - 17	PŘÍLOHA ČÍSLO: C.17

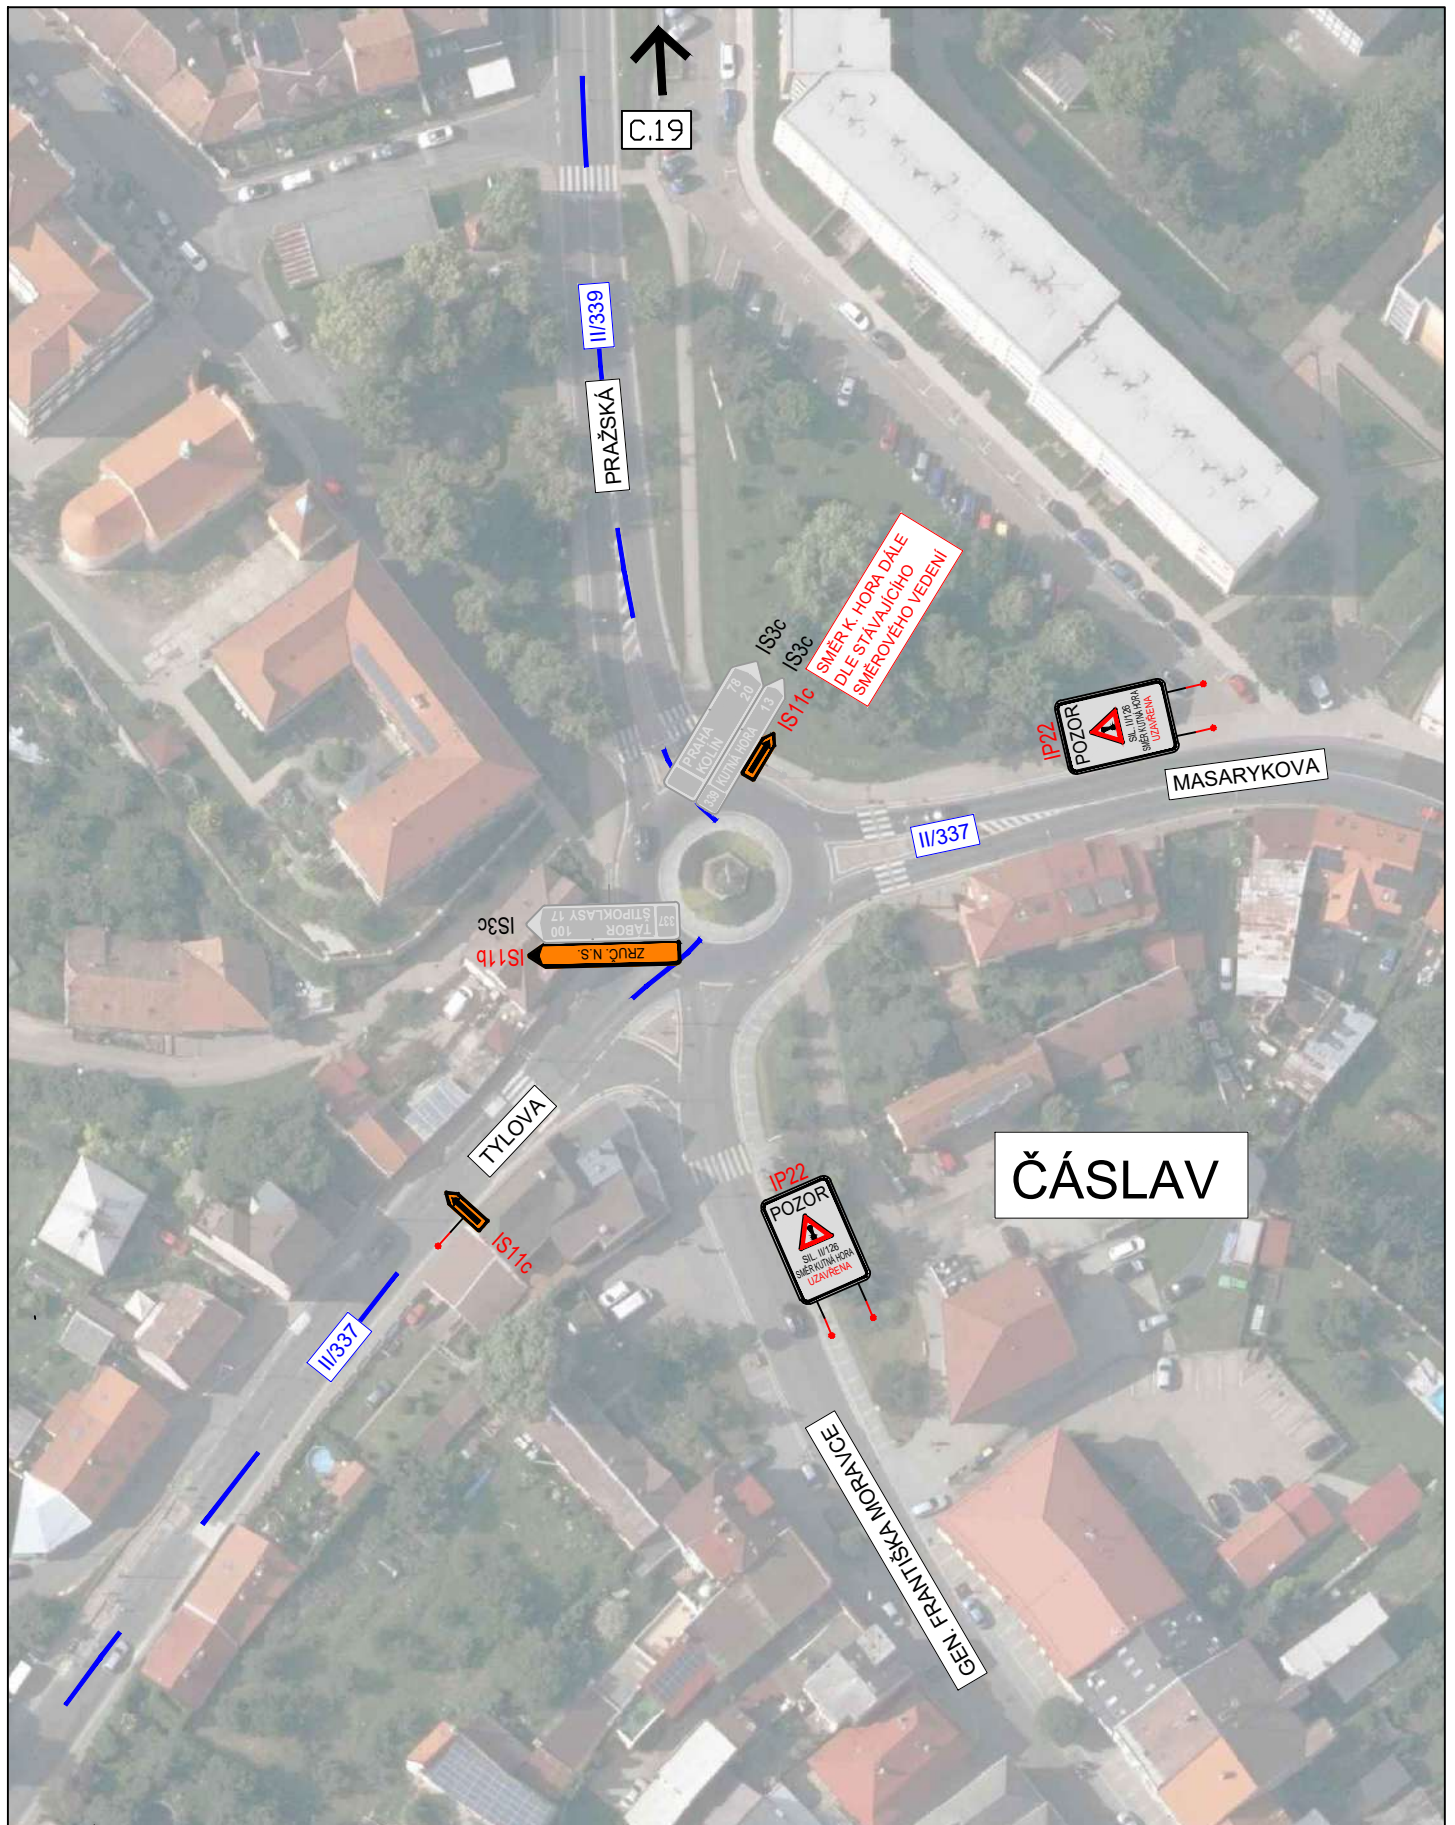

ČÁSLAV



3K značky s.r.o.
 Jiráskova 1519, 251 01 Říčany
 tel.: +420 323 601 237, www.3kznacky.cz, info@3kznacky.cz

LEGENDA:

návrh - SDZ



Objíždná trasa OA



STÁVAJÍCÍ - SDZ



Objíždná trasa ND



Pracovní místo



AKCE:

D1 - I/2 Kutná hora, propojení
 PORR,BES - SO 112/SO 113
 Etapa 1


PŘÍLOHA:






Situace DIO - 18

MĚŘÍTKO:
 1:40000

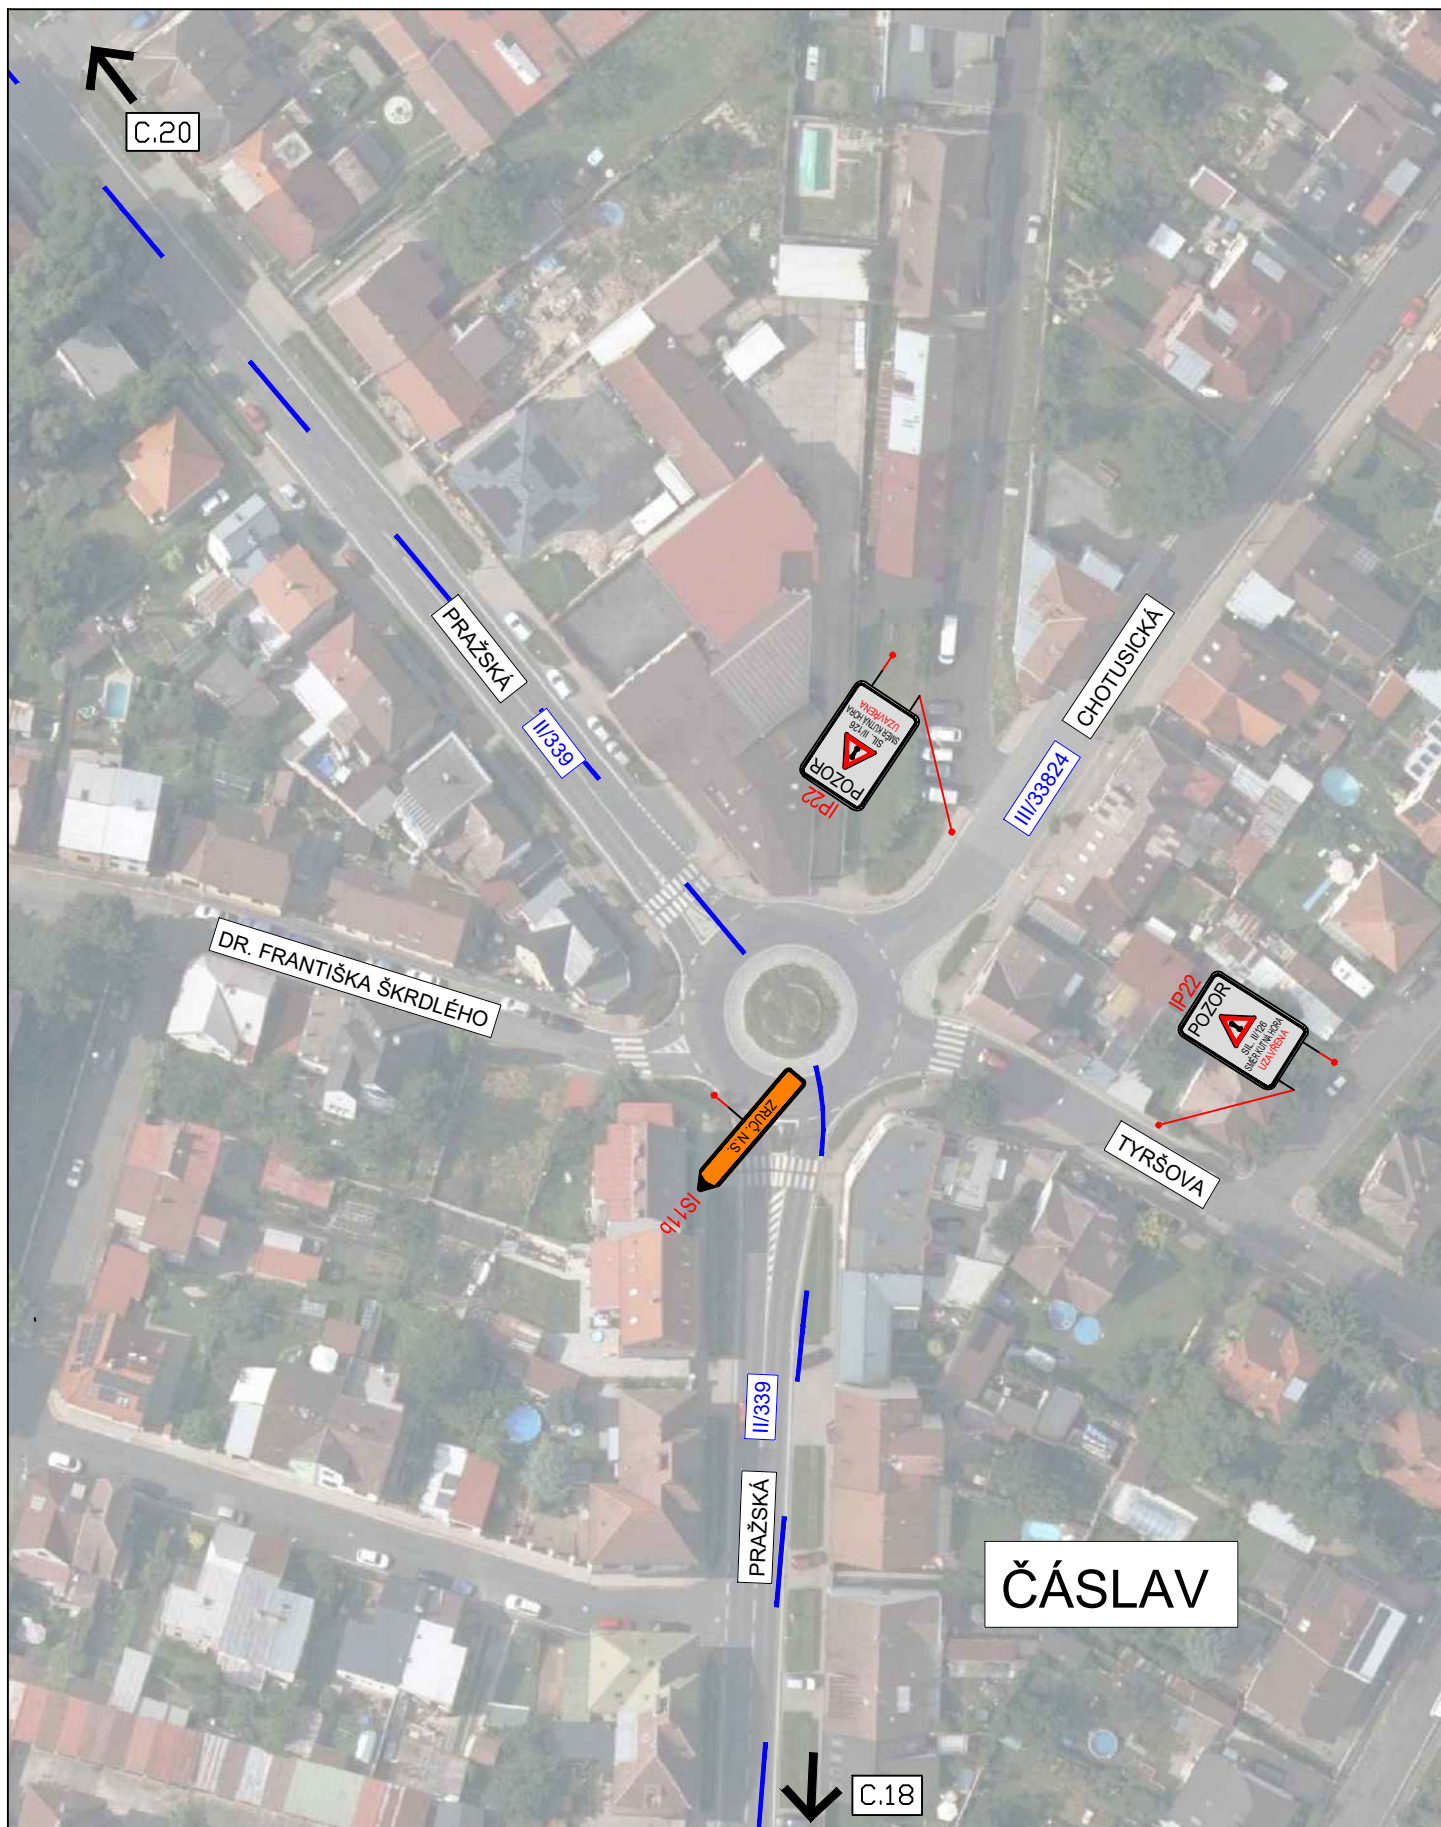PŘÍLOHA ČÍSLO:

C.18




		3K značky s.r.o. Jiráskova 1519, 251 01 Říčany tel.: +420 323 601 237, www.3kznacky.cz, info@3kznacky.cz	
LEGENDA:		AKCE: D1 - I/2 Kutná hora, propojení PORR,BES - SO 112/SO 113 Etapa 1	MĚŘITKO: 1:40000
návrh - SDZ	 P2 Objízdňá trasa OA  Objízdňá trasa ND		
STÁVAJÍCÍ - SDZ	 P2 Pracovní místo 		



KALABOUSEK

		3K značky s.r.o. Jiráskova 1519, 251 01 Říčany tel.: +420 323 601 237, www.3kznacky.cz, info@3kznacky.cz		
LEGENDA: návrh - SOZ Objízdňá trasa OA stávající - SOZ Pracovní místo		Objízdňá trasa ND 	AKCE: D1 - I/2 Kutná hora, propojení PORR.BES - SO 112/SO 113 Etapa 1 PŘÍLOHA: Situace DIO - 20	MĚŘÍTKO: 1:40000 PŘÍLOHA ČÍSLO: C.20

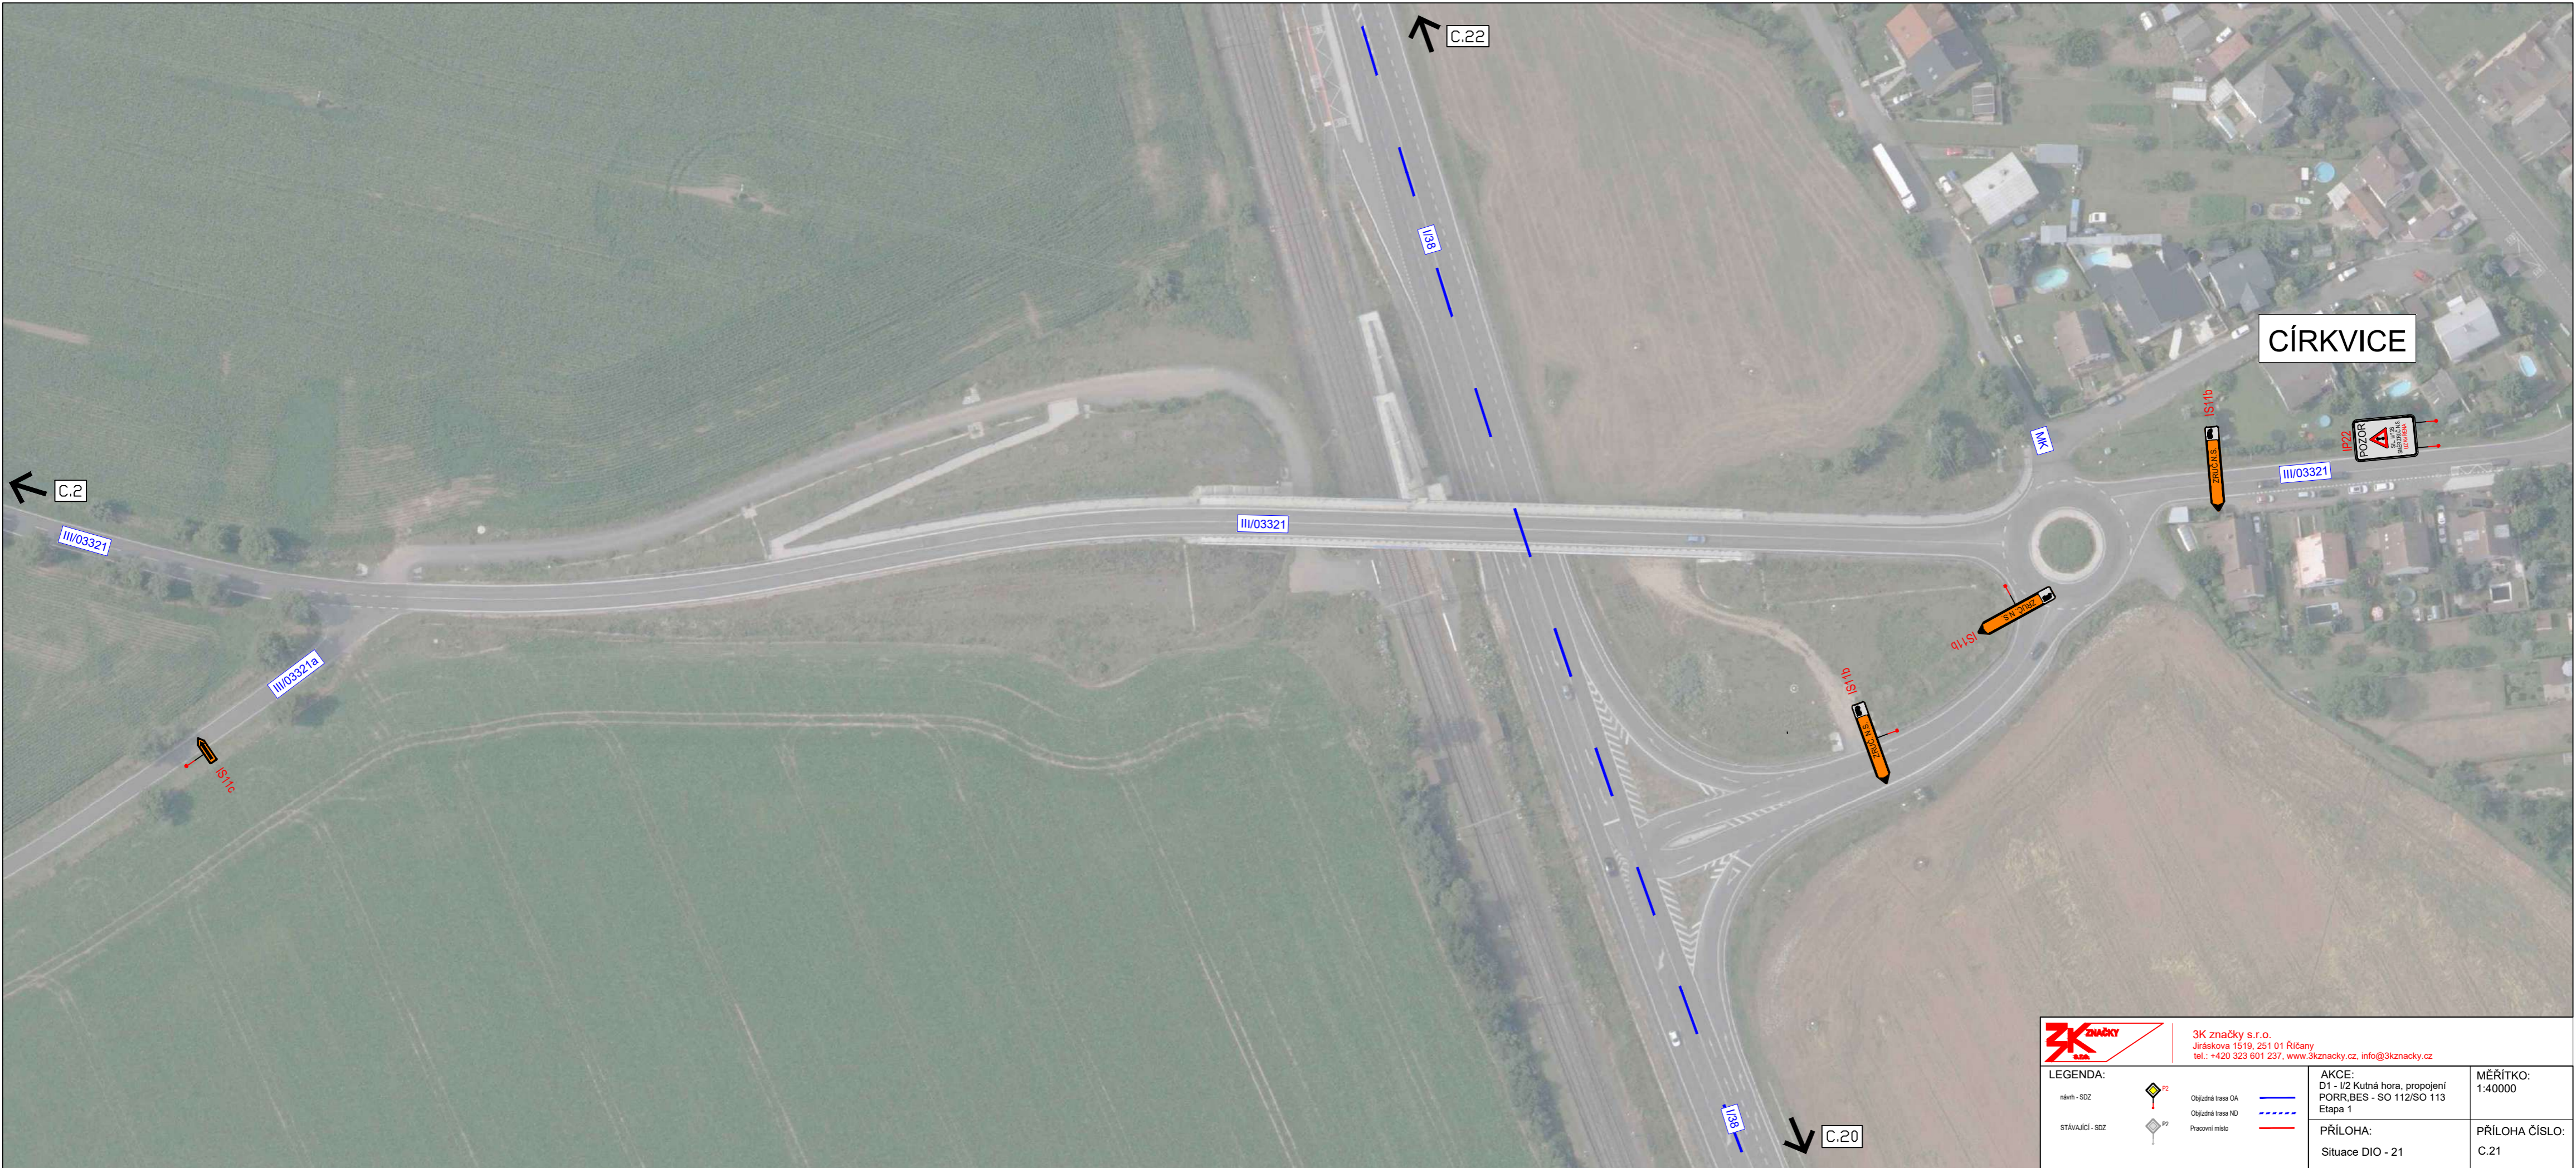

		3K značky s.r.o. Jiráskova 1519, 251 01 Říčany tel.: +420 323 601 237, www.3kznacky.cz, info@3kznacky.cz	
LEGENDA:		AKCE: D1 - I/2 Kutná hora, propojení PORR.BES - SO 112/SO 113 Etapa 1	
nřvřh - SOZ		Objřzdnř trasa OA	
STřVAJICL - SOZ		Objřzdnř trasa ND	
		Pracovní místo	
		PŘILOHA: Situace DIO - 21	MĚŘITKO: 1:40000
		PŘILOHA ČÍSLO: C.21	



MALÍN

C.23

C.21

		3K značky s.r.o. Jiráskova 1510, 251 01 Říčany tel.: +420 323 801 237, www.3kzacky.cz, info@3kzacky.cz	
LEGENDA: název - SOZ STÁNKY - SOZ		AKCE: D1 - I/2 Kutná hora, propojení POŘ: BES - SO 112/SO 113 Etapa 1 PŘÍLOHA: Situace DIO - 22	MĚŘÍTKO: 1:1000 PŘÍLOHA ČÍSLO: C.22



		3K značky s.r.o. Jiráskova 1519, 251 01 Říčany tel.: +420 323 601 237, www.3kznacky.cz, info@3kznacky.cz	
LEGENDA: nřvřh - SOZ Ořjzřnř trasa OA STřVřJICL - SOZ P2 Prřcovnř mřsto		AKCE: D1 - I/2 Kutnř hora, propojenř PORR.BES - SO 112/SO 113 Etapa 1	MřRřTKO: 1:40000
		PŘŘLOHA: Sřtuace DIO - 23	PŘŘLOHA ČÍSLO: C.23