



DÉLKA ZÁBORU: 1,2 km  
 DÉLKA OBJÍZDNÉ TRASY ND: 24 km  
 DÉLKA OBJÍZDNÉ TRASY OA: 15 km

		<b>3K značky s.r.o.</b> Jiráskova 1519, 251 01 Říčany tel.: +420 323 601 237, www.3kznacky.cz, info@3kznacky.cz		
<b>LEGENDA:</b> nřvř - SOZ STÁVAJÍCÍ - SOZ		Objízdná trasa OA Objízdná trasa ND Pracovní místo	<b>AKCE:</b> D1 - I/2 Kutná hora, propojení PORR, BES - SO 112/SO 113 Etapa 1  <b>PŘÍLOHA:</b> Přehledná mapa - Etapa 1	<b>MĚŘÍTKO:</b> 1:40000  <b>PŘÍLOHA ČÍSLO:</b> B.1

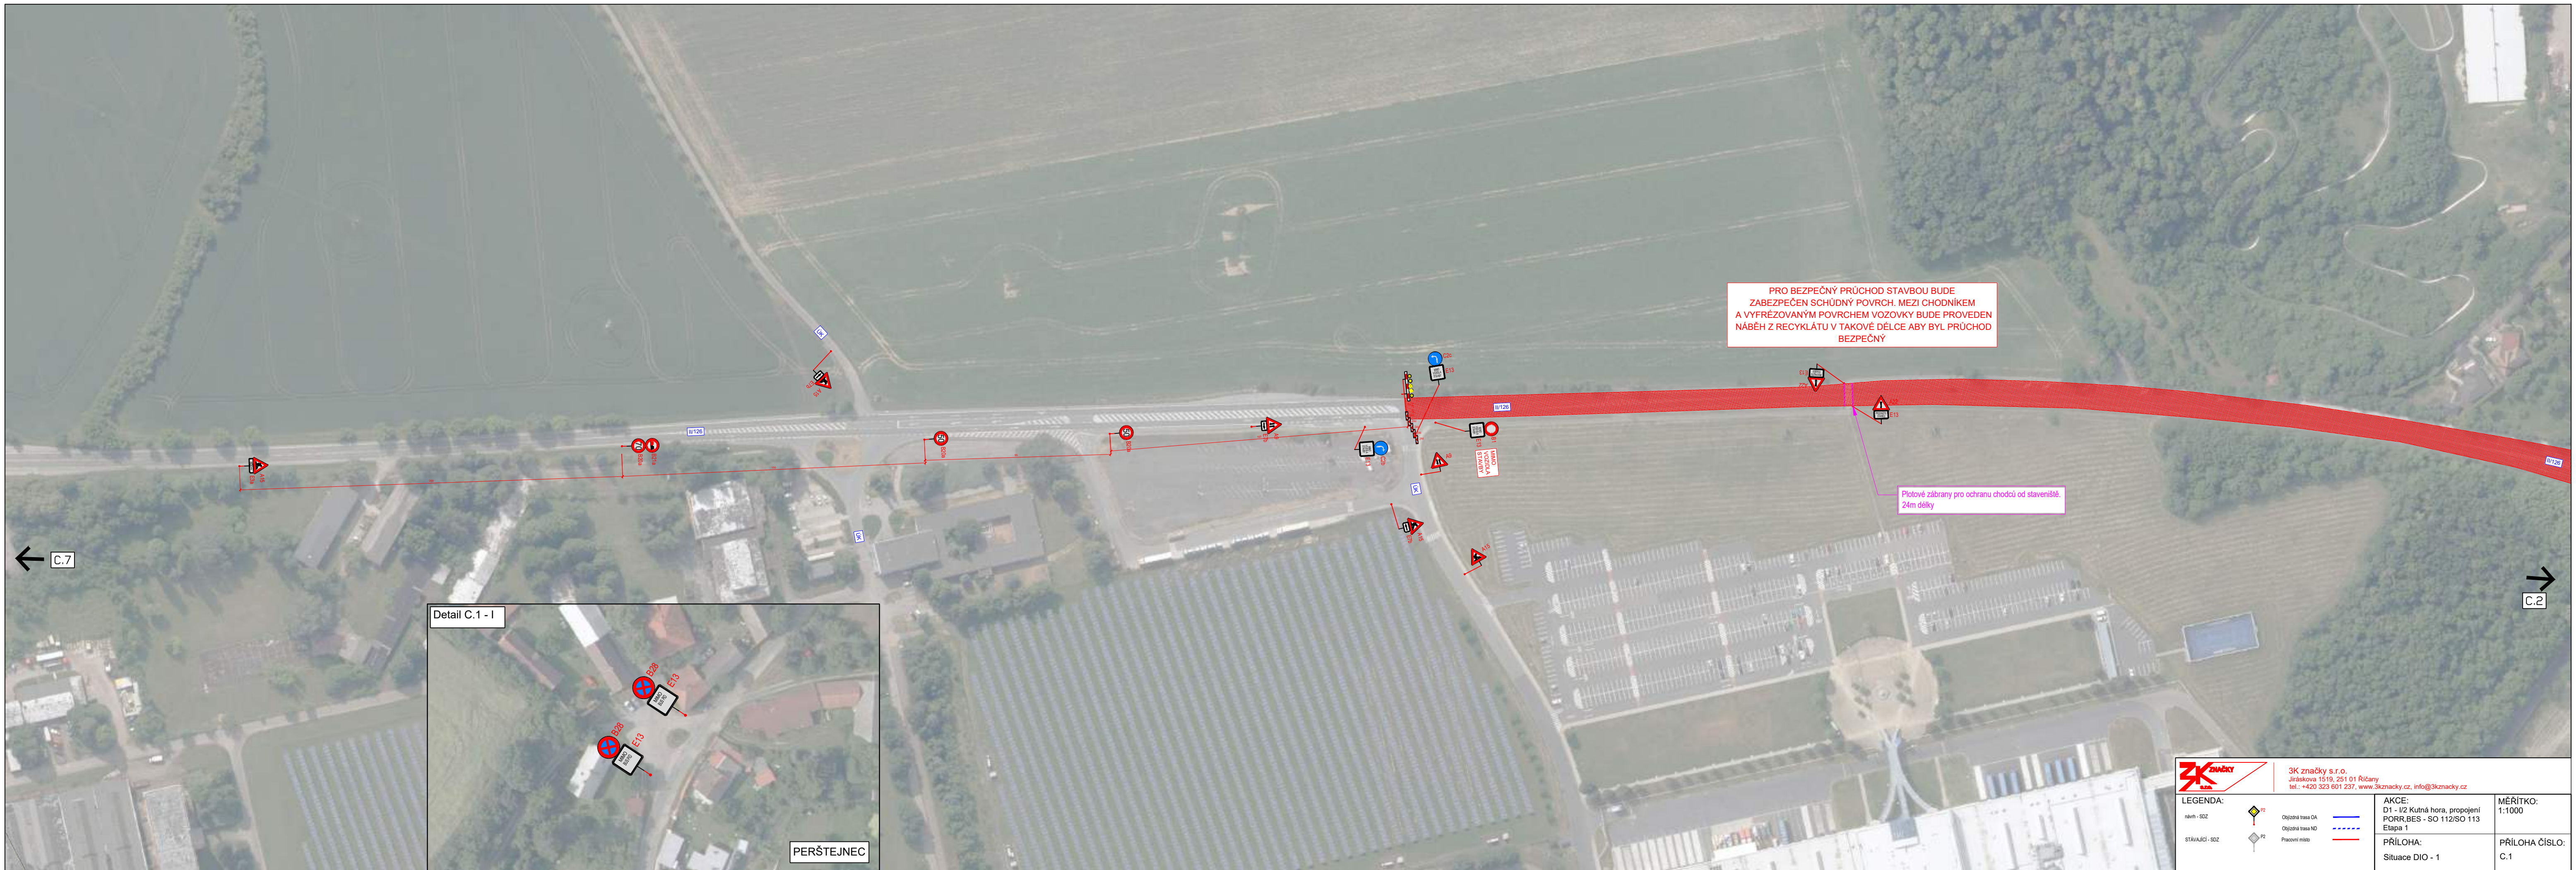


PRO BEZPEČNÝ PRŮCHOD STAVBOU BUDE ZABEZPEČEN SCHŮDNÝ POVRCH. MEZI CHODNÍKEM A VYFRÉZOVANÝM POVRCHEM VOZOVKY BUDE PROVEDEN NÁBĚH Z RECYKLÁTU V TAKOVÉ DÉLCE ABY BYL PRŮCHOD BEZPEČNÝ

Plotové zábrany pro ochranu chodců od staveniště, 24m délky

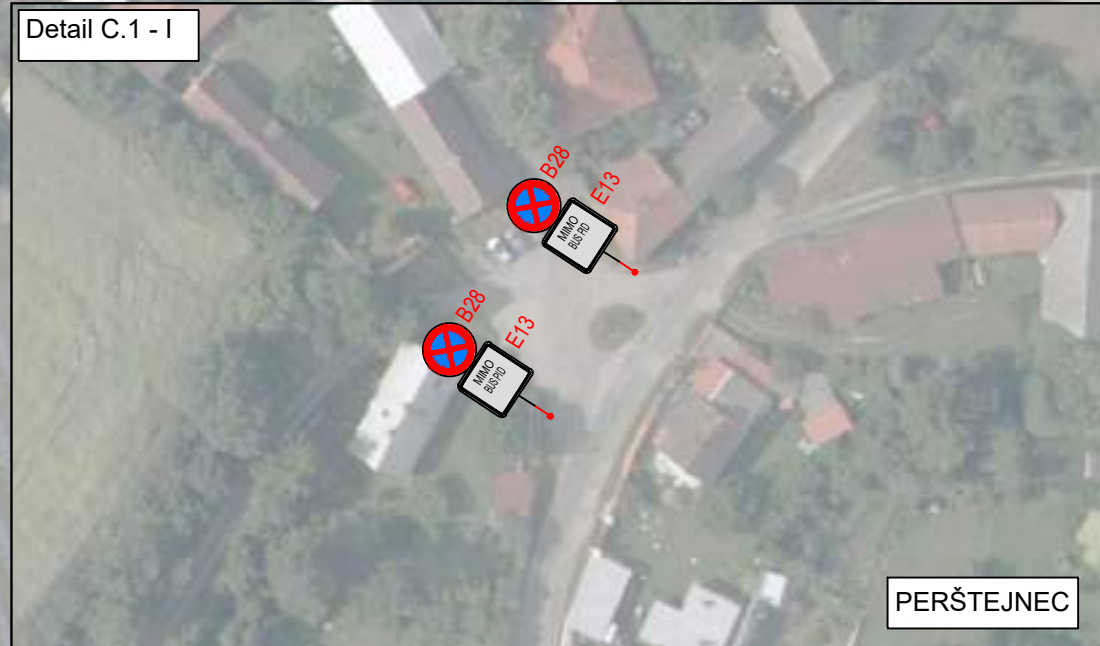

		3K značky s.r.o. Jiráskova 1519, 251 01 Říčany tel.: +420 323 601 237, www.3kznacky.cz, info@3kznacky.cz	
<b>LEGENDA:</b> návrh - SDZ  Objížděná trasa OA stávající - SDZ  Objížděná trasa ND Pracovní místo 	AKCE: D1 - I/2 Kutná hora, propojení PORR,BES - SO 112/SO 113 Etapa 1 PŘÍLOHA: Situace DIO - 1	MĚŘÍTKO: 1:1000 PŘÍLOHA ČÍSLO: C.1	

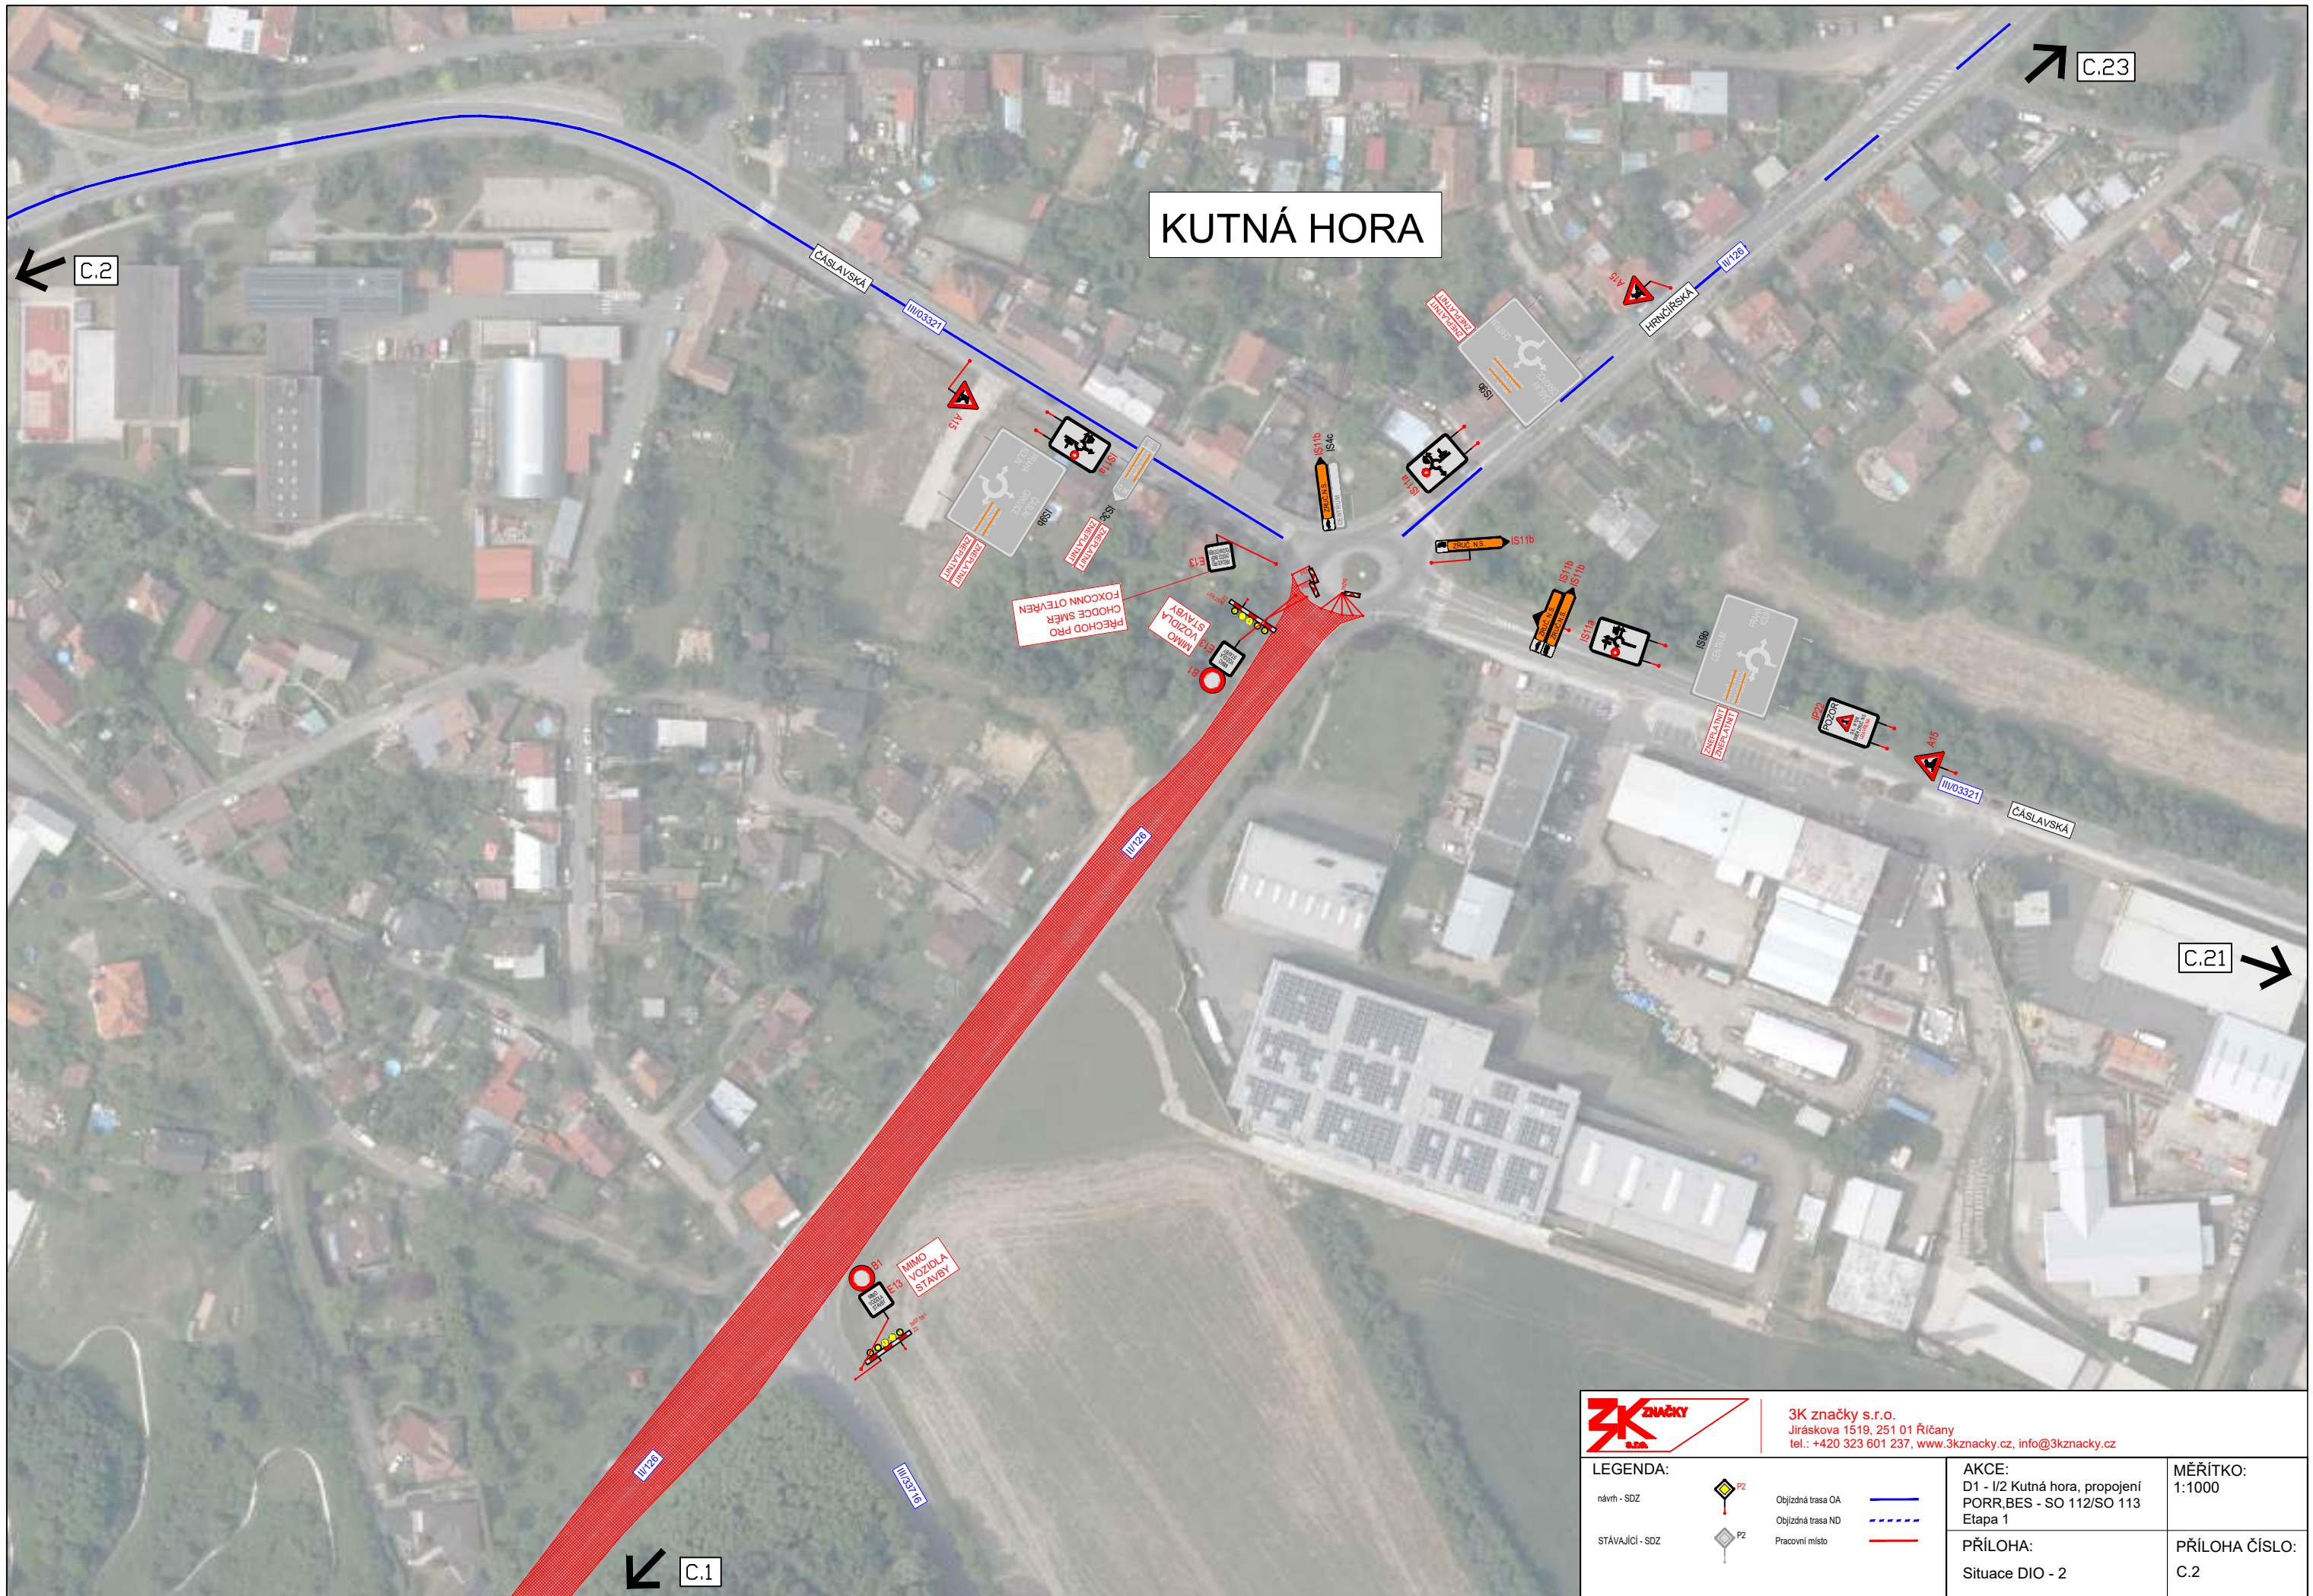

# KUTNÁ HORA



3K značky s.r.o.  
 Jiráskova 1519, 251 01 Říčany  
 tel.: +420 323 601 237, www.3kznancky.cz, info@3kznancky.cz

**LEGENDA:**


- návth - SDZ Objížděná trasa OA
- STÁVAJÍCÍ - SDZ Objížděná trasa ND
- Pracovní místo
- 

**AKCE:**  
 D1 - I/2 Kutná hora, propojení  
 PORR, BES - SO 112/SO 113  
 Etapa 1

**PŘÍLOHA:**  
 Situace DIO - 2


**MĚŘITKO:**  
 1:1000

**PŘÍLOHA ČÍSLO:**  
 C.2

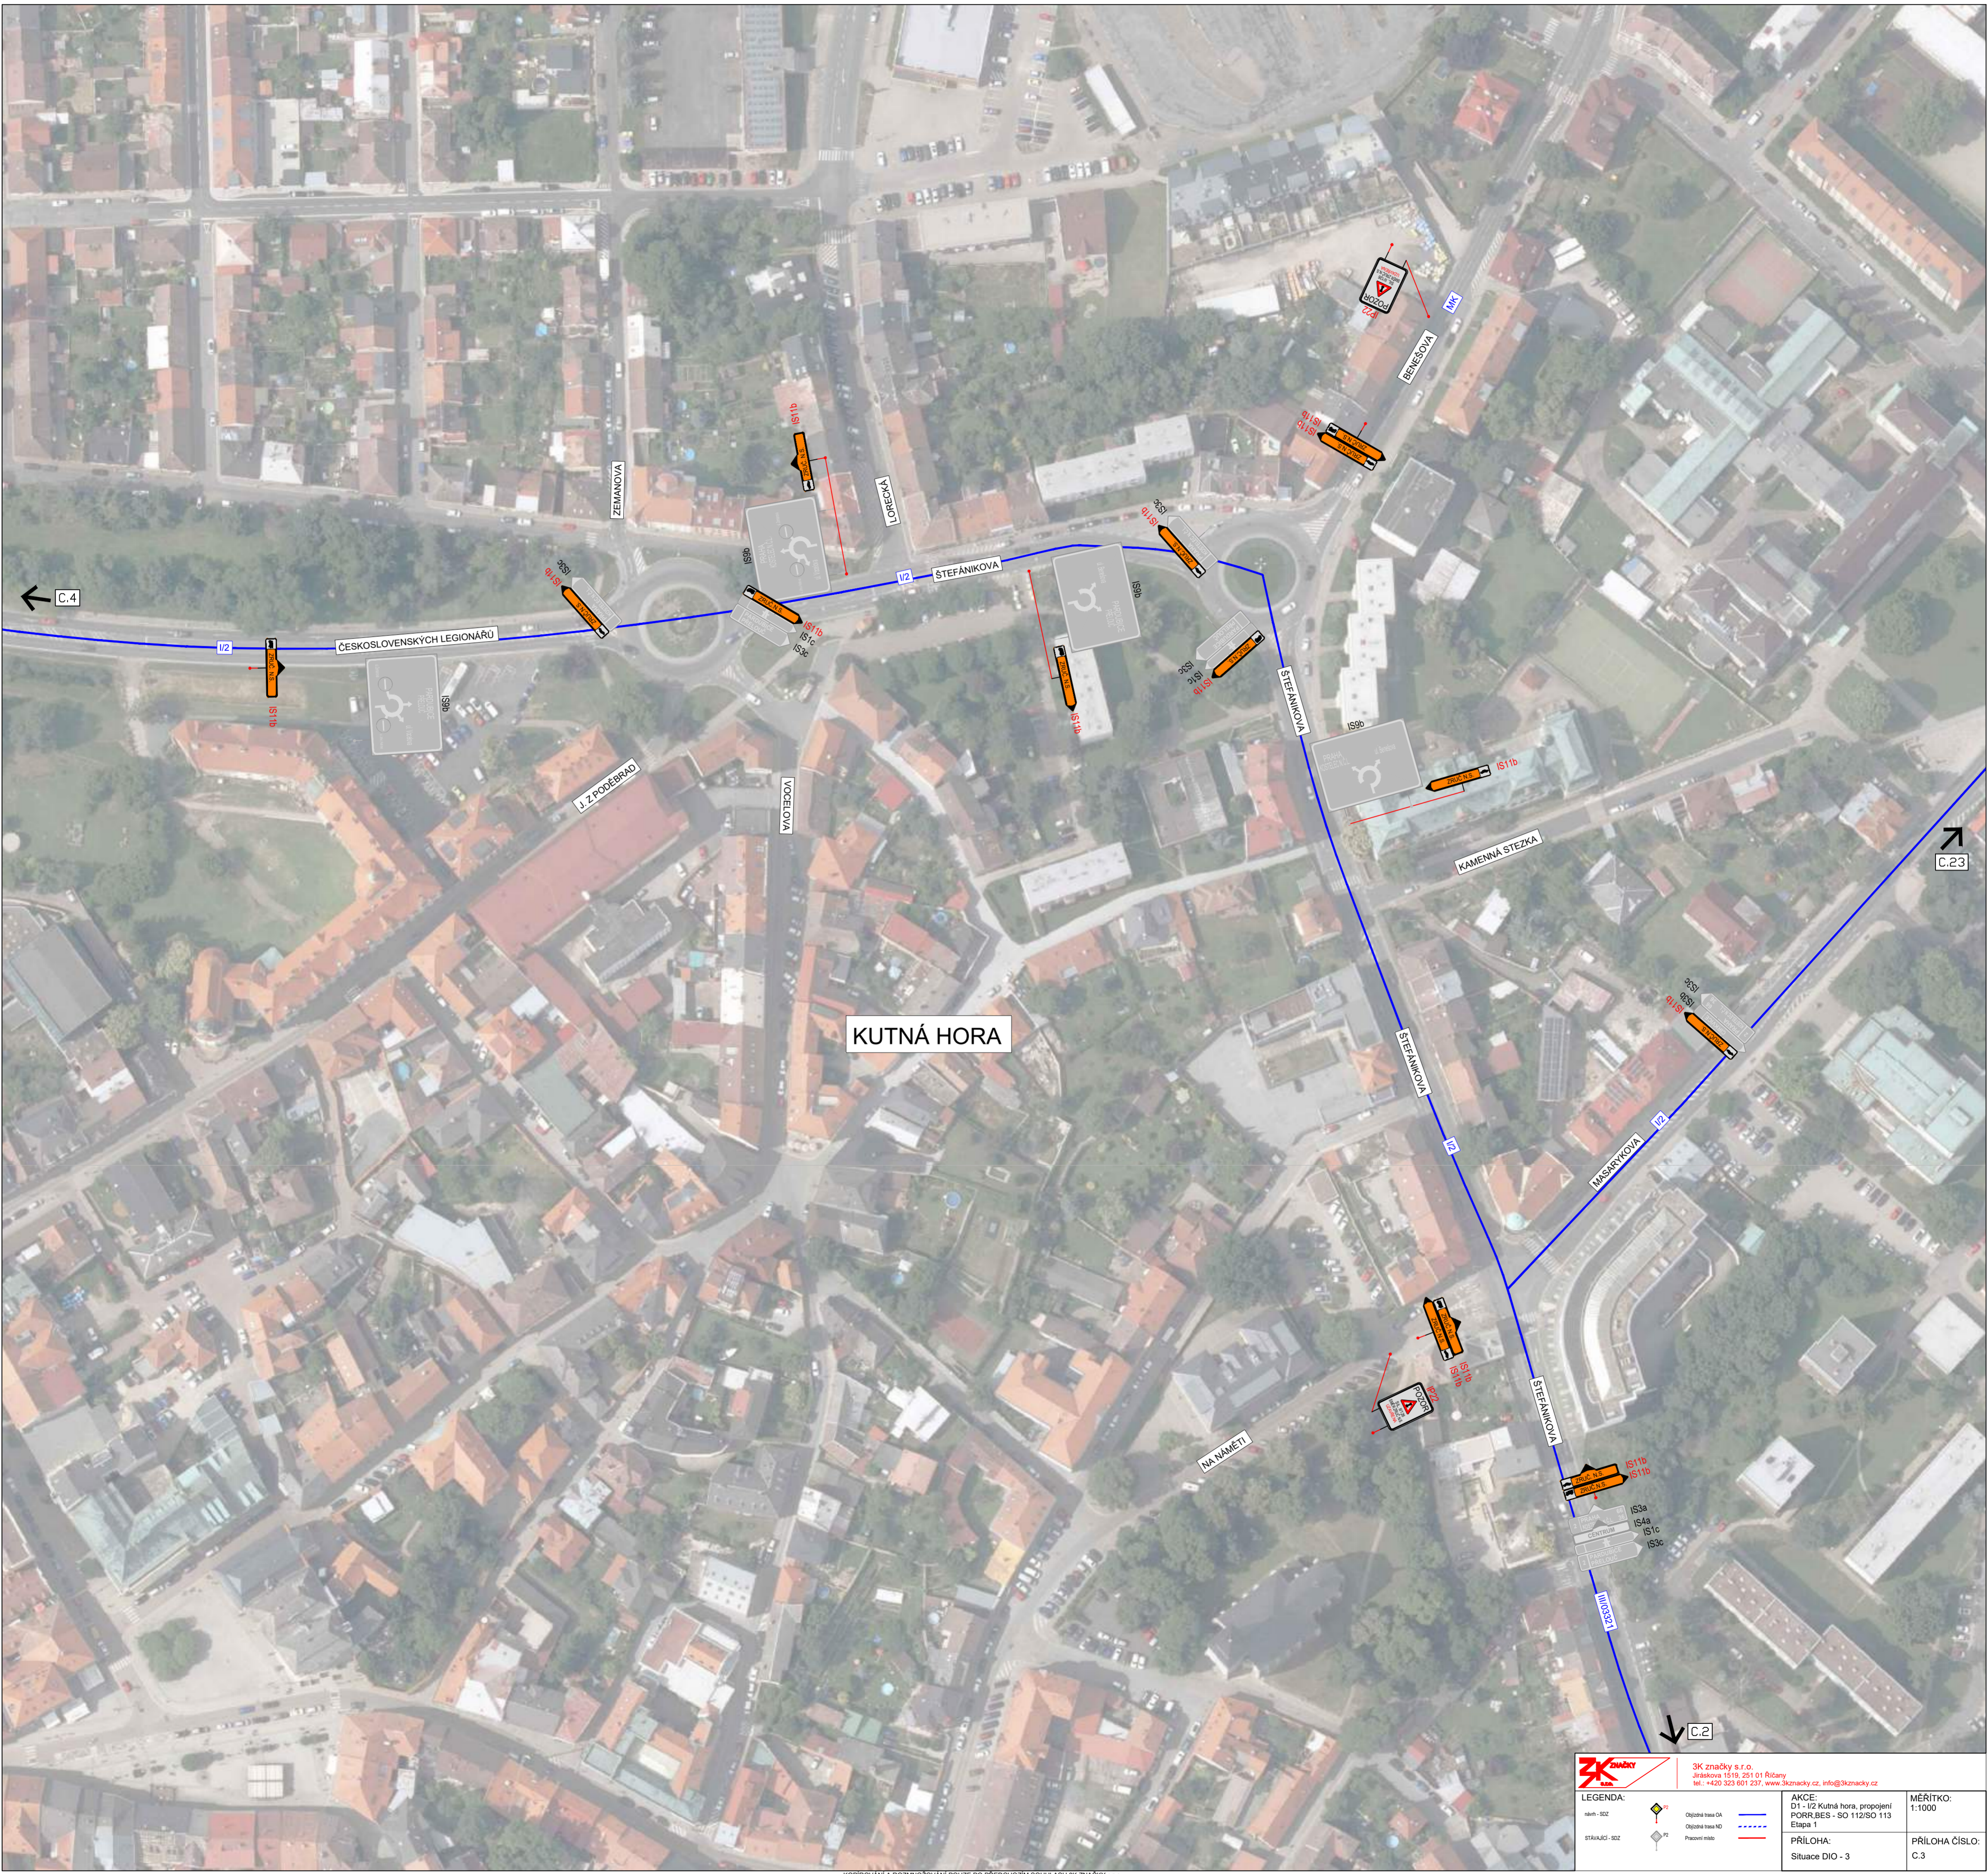

KUTNÁ HORA

		3K značky s.r.o. Jiráskova 1518, 251 01 Říčany tel.: +420 323 801 237, www.3kzacky.cz, info@3kzacky.cz	
<b>LEGENDA:</b> území - SOZ STANOVISKO - SOZ		<b>AKCE:</b> D1 - I/2 Kutná hora, propojení POHR. BES - SO 112/SO 113 Etapa 1	<b>MĚŘÍTKO:</b> 1:1000  <b>PŘÍLOHA:</b> Situace DIO - 3
		<b>PŘÍLOHA ČÍSLO:</b> C.3	

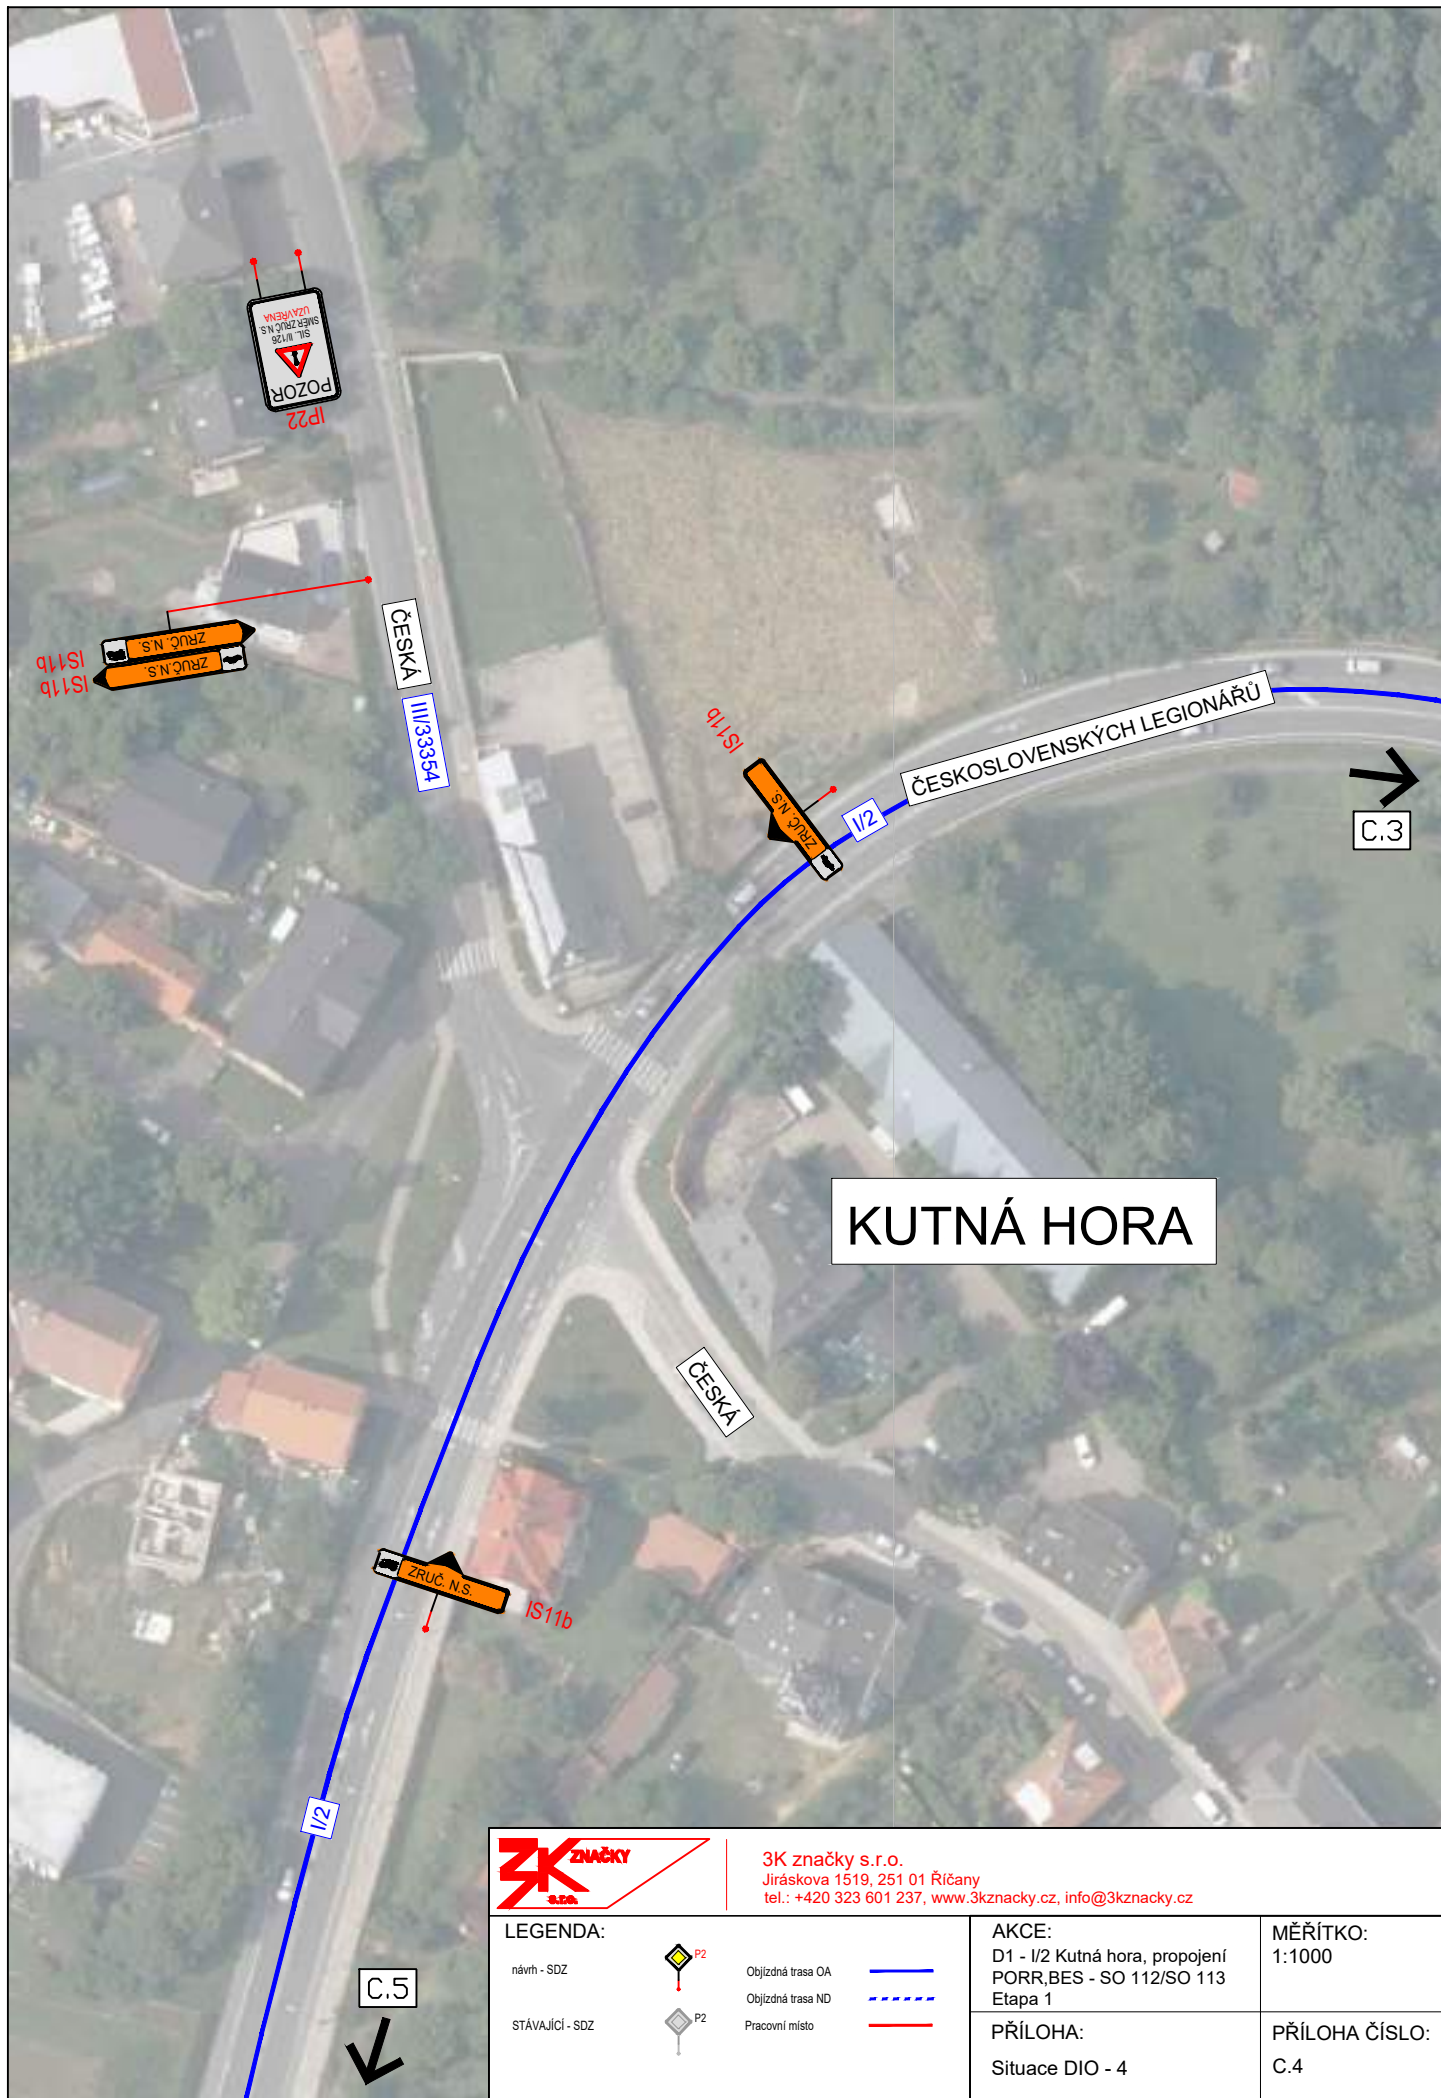

# KUTNÁ HORA







3K značky s.r.o.  
 Jiráskova 1519, 251 01 Říčany  
 tel.: +420 323 601 237, www.3kznacky.cz, info@3kznacky.cz


LEGENDA:	
návrh - SDZ	Objízdňá trasa OA
STÁVAJÍCÍ - SDZ	Objízdňá trasa ND
	Pracovní místo

AKCE:	D1 - I/2 Kutná hora, propojení PORR,BES - SO 112/SO 113 Etapa 1
PŘÍLOHA:	Situace DIO - 4





MĚŘÍTKO:	1:1000
PŘÍLOHA ČÍSLO:	C.4

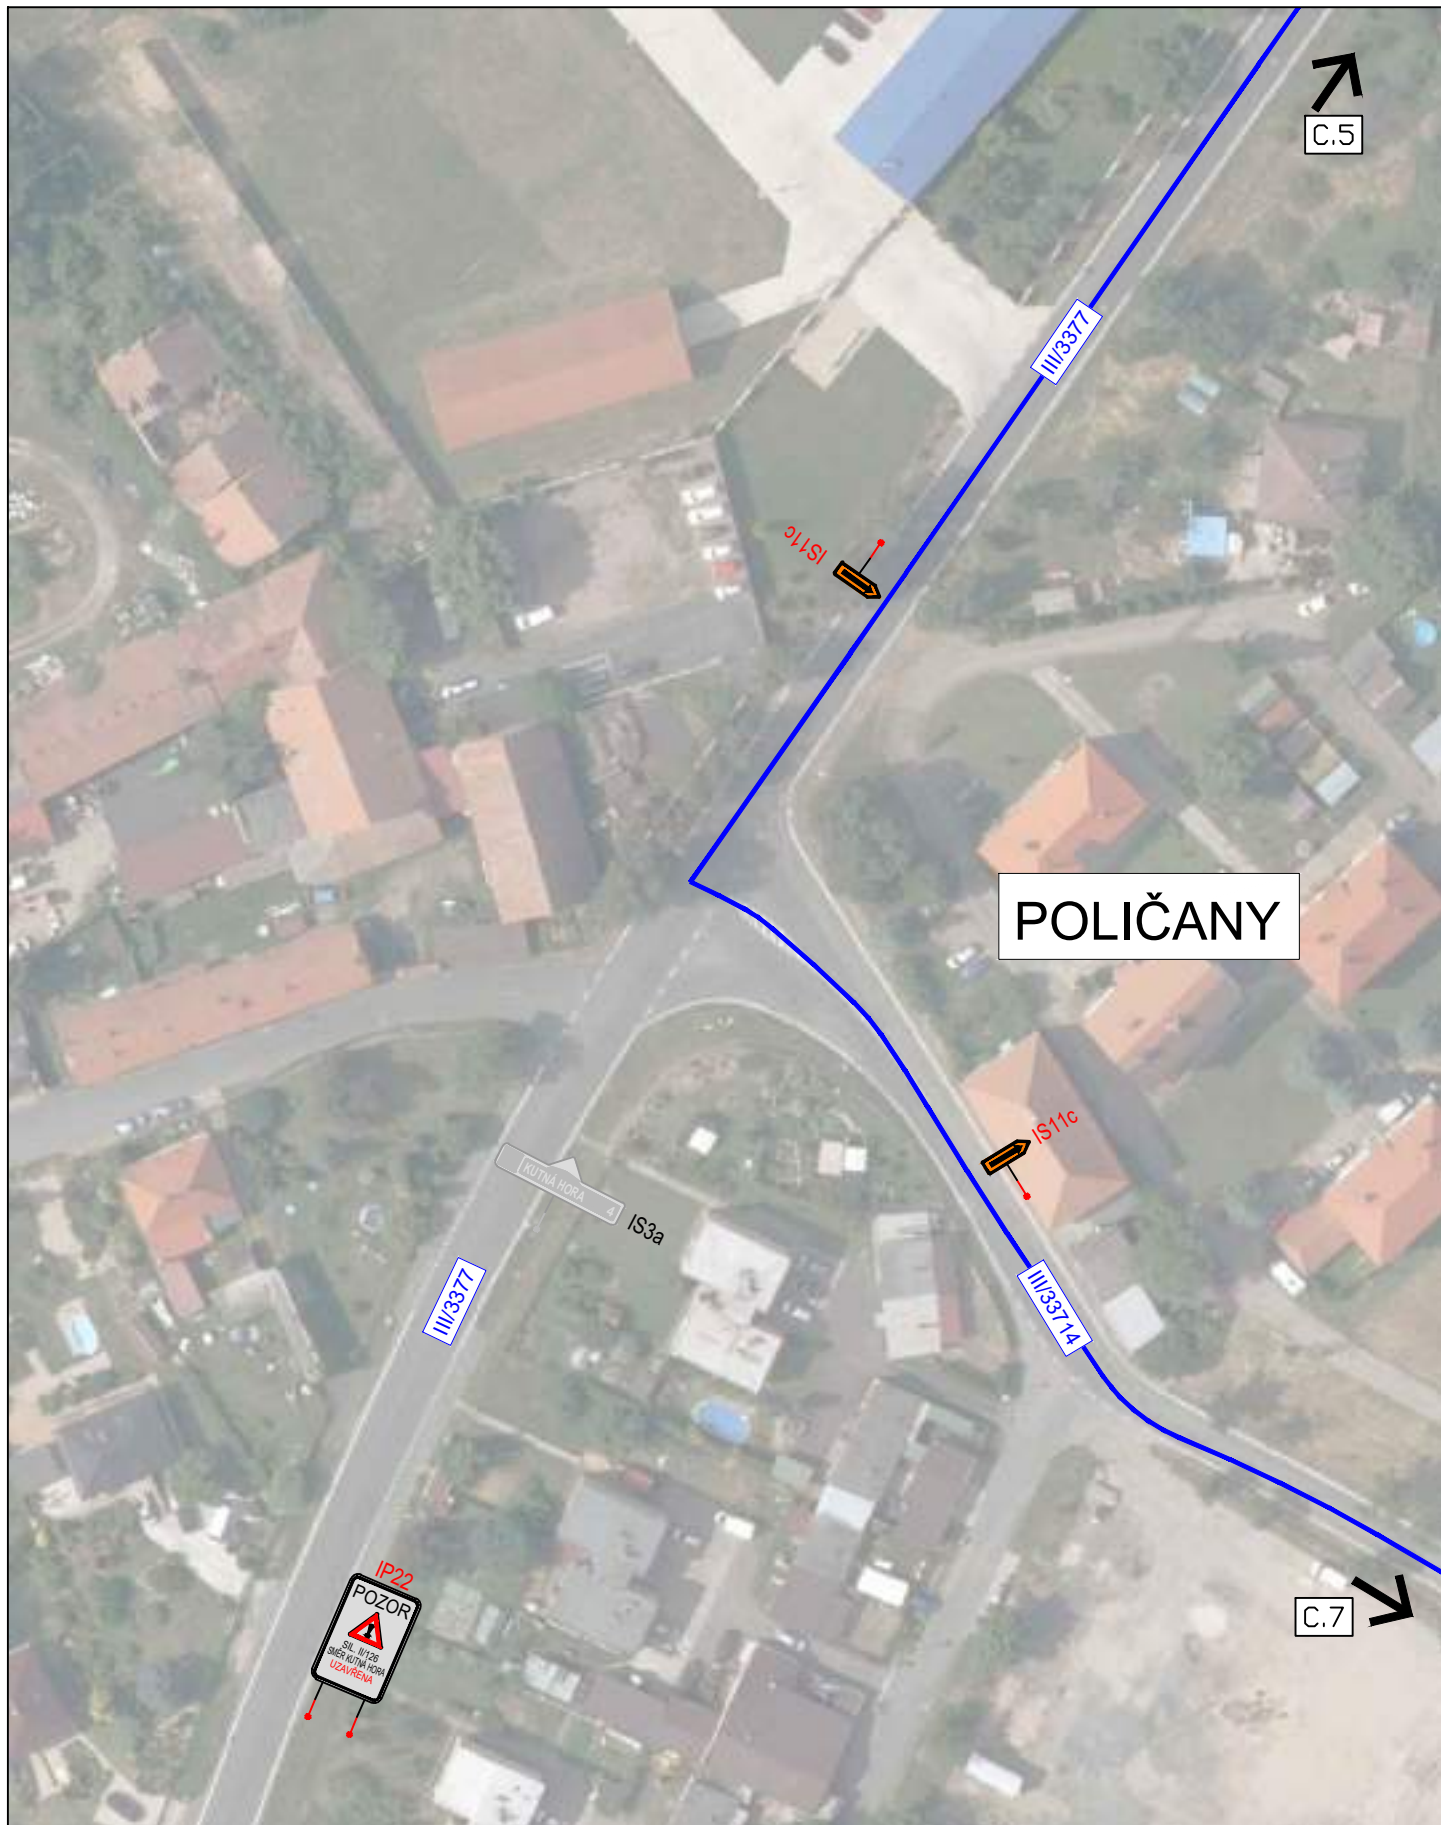

		<b>3K značky s.r.o.</b> Jiráskova 1519, 251 01 Říčany tel.: +420 323 601 237, <a href="http://www.3kznancky.cz">www.3kznancky.cz</a> , <a href="mailto:info@3kznancky.cz">info@3kznancky.cz</a>	
<b>LEGENDA:</b> návrh - SDZ  Objížděná trasa OA STÁVAJÍCÍ - SDZ  Objížděná trasa ND  Pracovní místo		<b>AKCE:</b> D1 - I/2 Kutná hora, propojení PORR,BES - SO 112/SO 113 Etapa 1	<b>MĚŘÍTKO:</b> 1:1000
		<b>PŘÍLOHA:</b> Situace DIO - 5	<b>PŘÍLOHA ČÍSLO:</b> C.5




3K značky s.r.o.  
 Jiráskova 1519, 251 01 Říčany  
 tel.: +420 323 601 237, www.3kznacky.cz, info@3kznacky.cz

<b>LEGENDA:</b> návrh - SDZ  Objížděná trasa OA STÁVAJÍCÍ - SDZ  Objížděná trasa ND  Pracovní místo 		<b>AKCE:</b> D1 - I/2 Kutná hora, propojení PORR,BES - SO 112/SO 113 Etapa 1	<b>MĚŘÍTKO:</b> 1:40000
		<b>PŘÍLOHA:</b> Situace DIO - 6	<b>PŘÍLOHA ČÍSLO:</b> C.6




		3K značky s.r.o. Jiráskova 1519, 251 01 Říčany tel.: +420 323 601 237, www.3kznamky.cz, info@3kznamky.cz	
<b>LEGENDA:</b> návh - SOZ  P2 STÁVAJÍCÍ - SOZ  P2	Objízdná trasa OA Objízdná trasa ND Pracovní místo	<b>AKCE:</b> D1 - I/2 Kutná hora, propojení PORR,BES - SO 112/SO 113 Etapa 1  <b>PŘÍLOHA:</b> Situace DIO - 7	<b>MĚŘÍTKO:</b> 1:40000  <b>PŘÍLOHA ČÍSLO:</b> C.7

KOPIROVÁNÍ A ROZMNOŽOVÁNÍ POUZE PO PŘEDCHOZÍM SOUHLASU 3K ZNAČKY s.r.o.

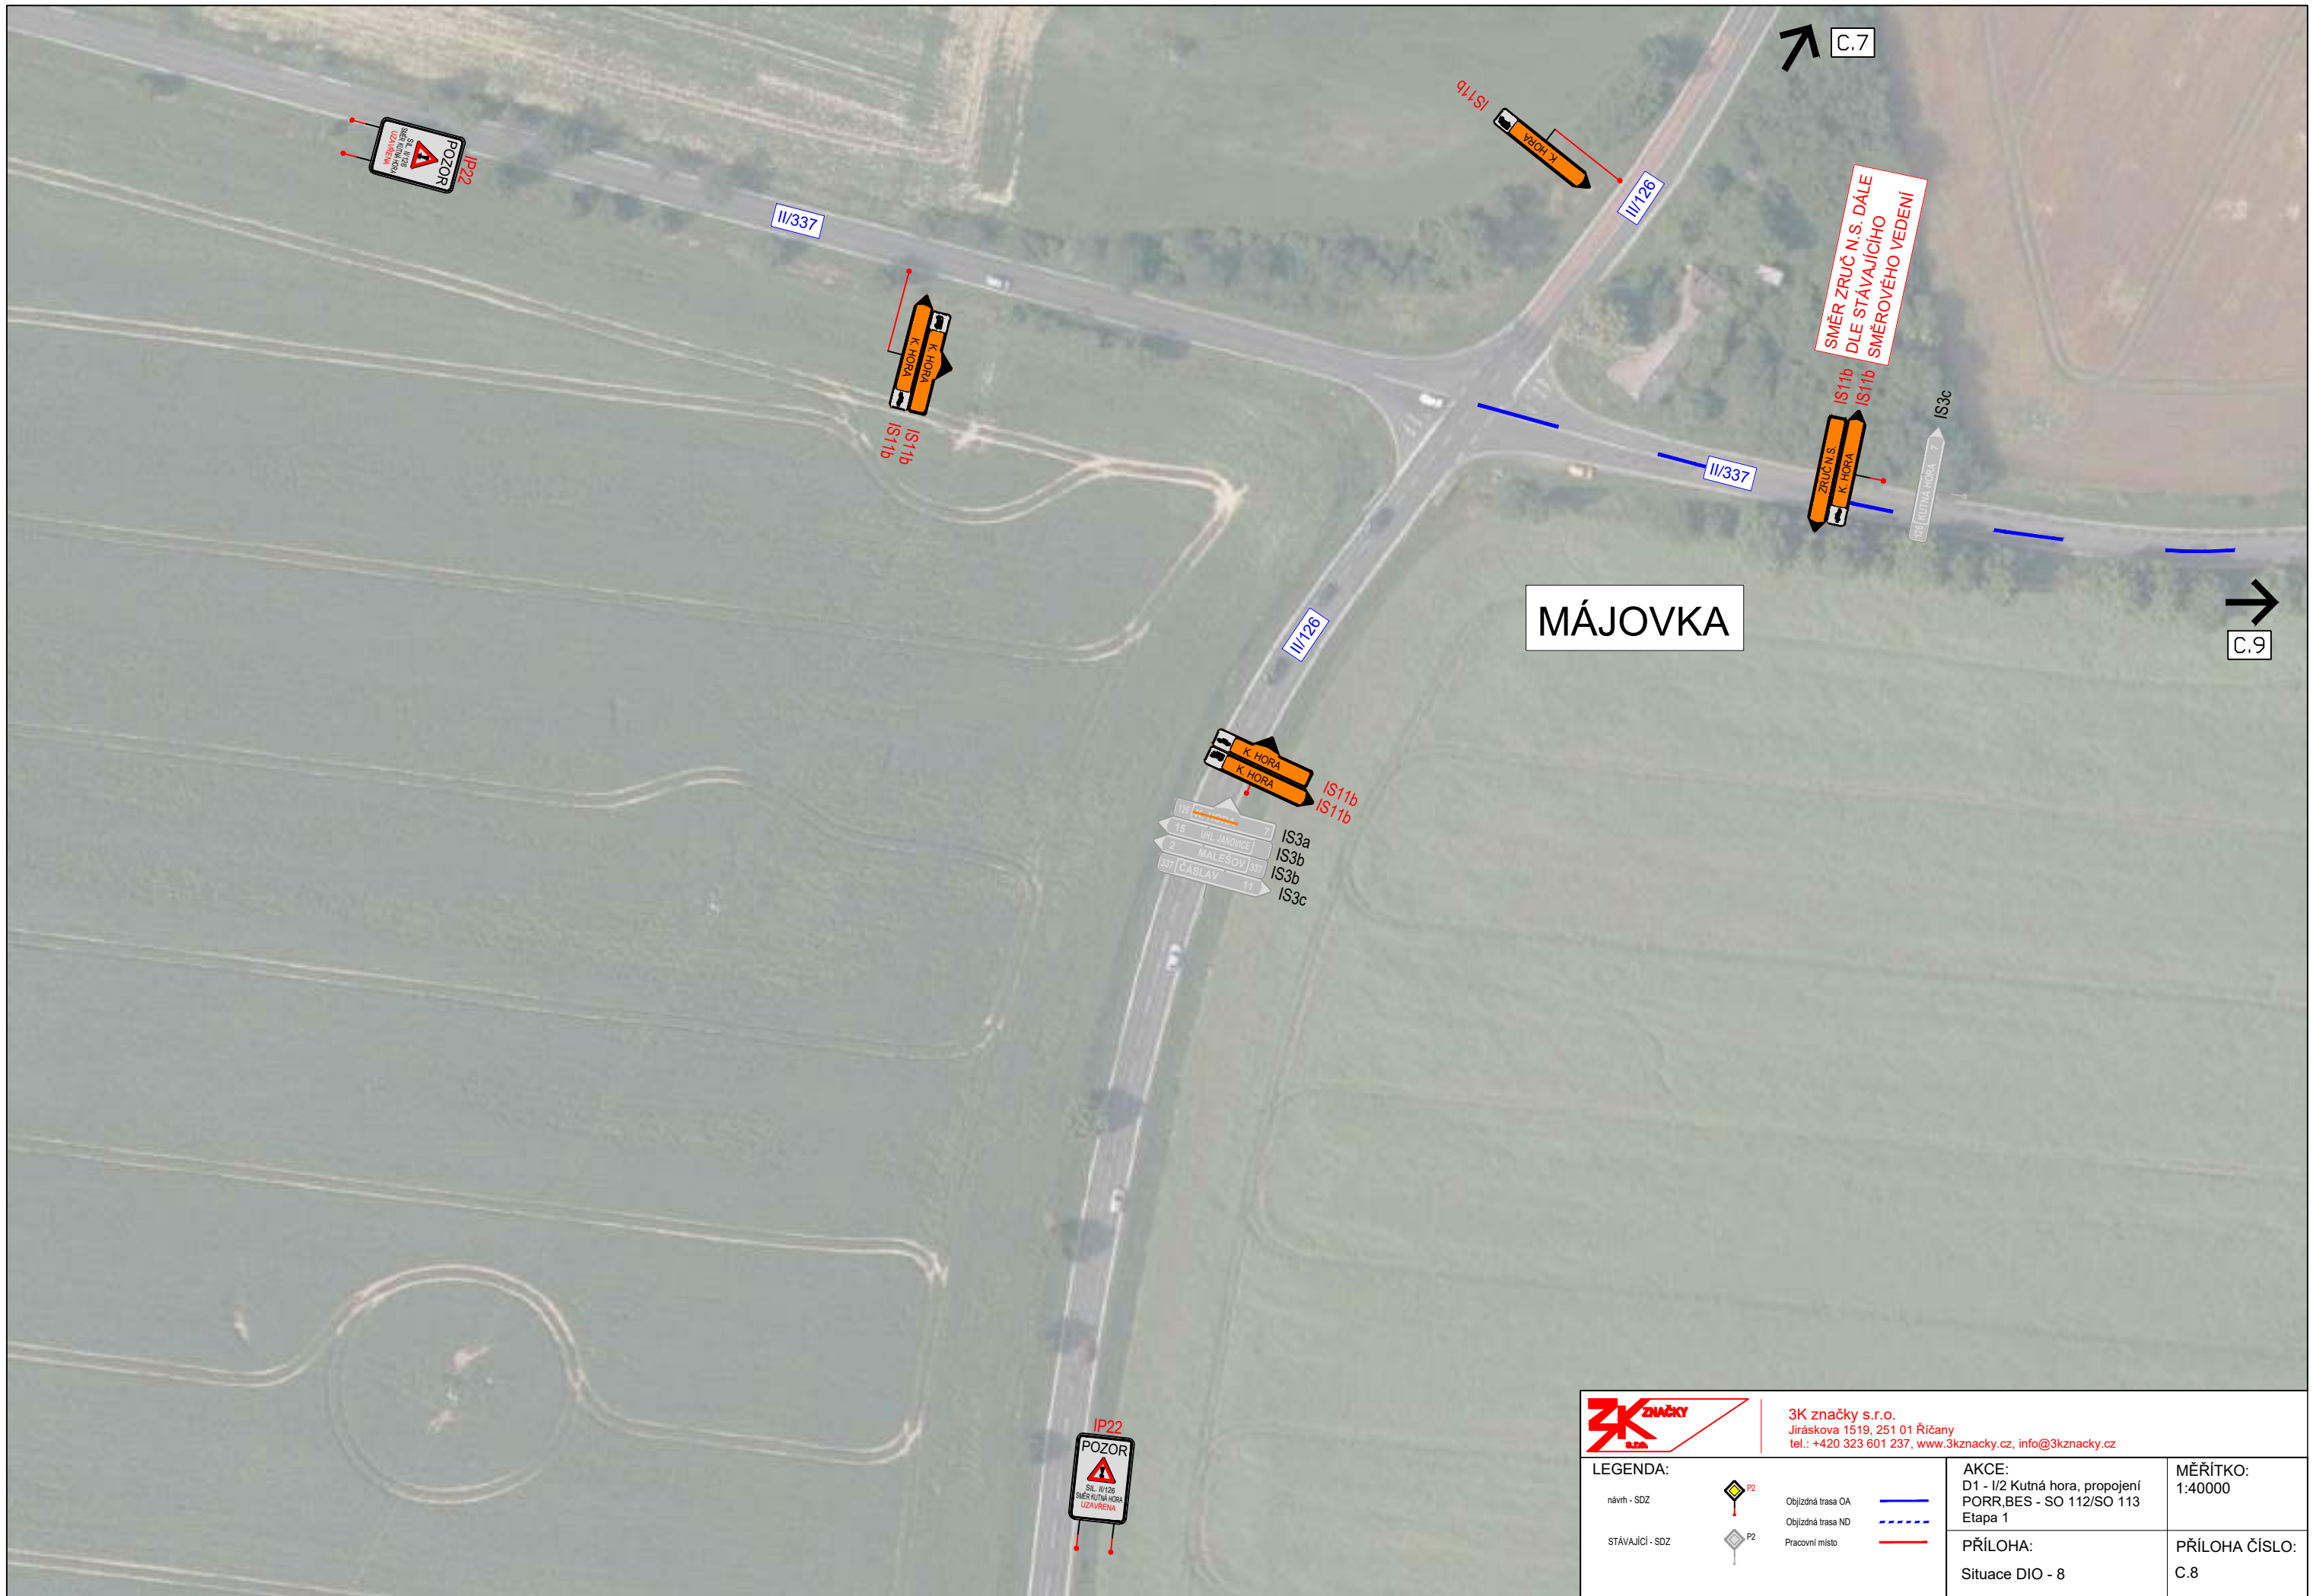



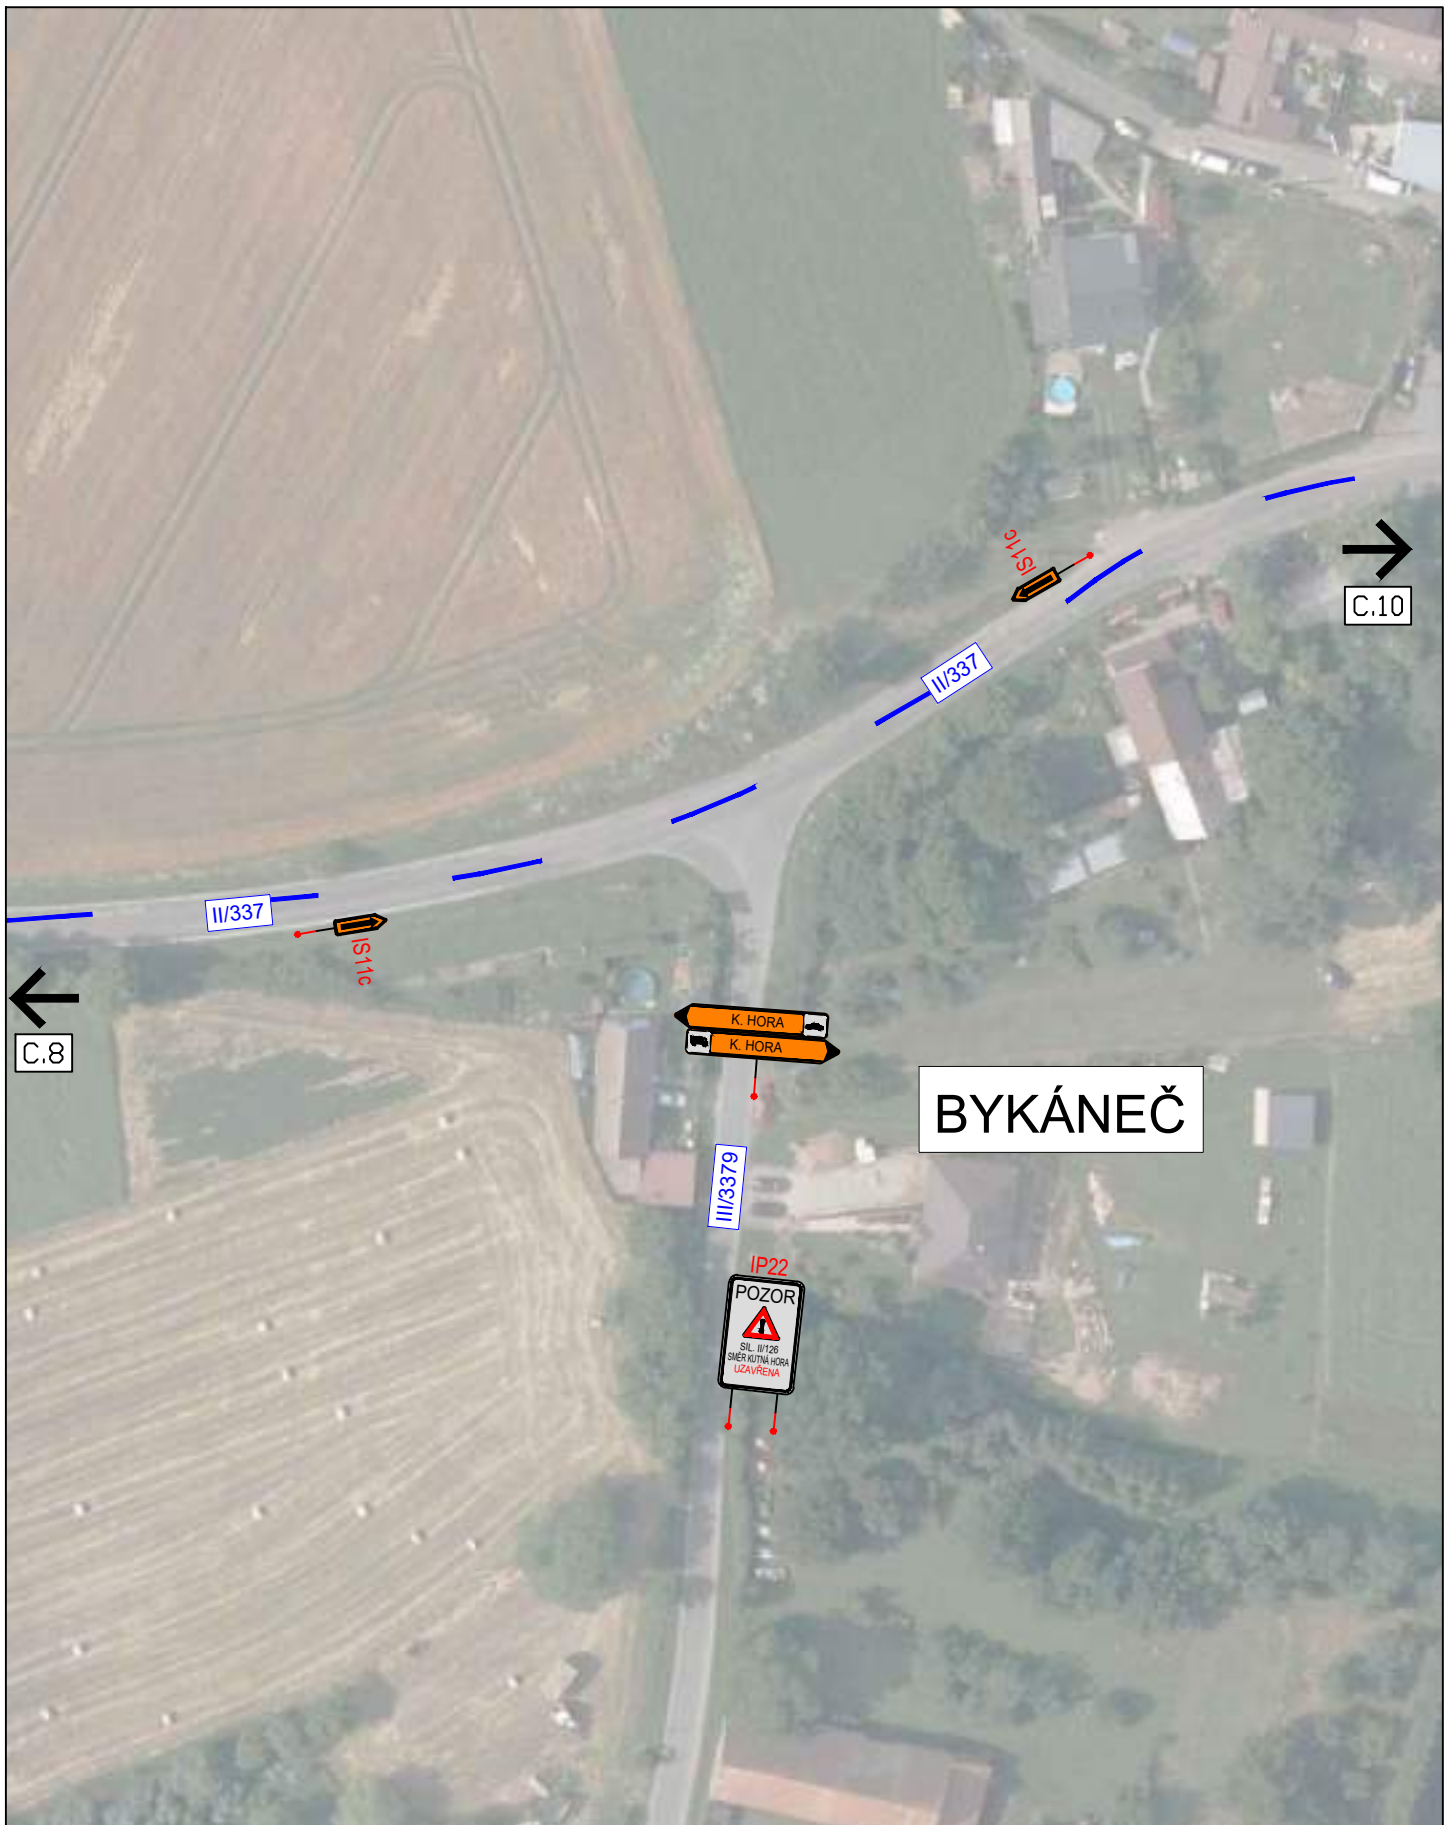


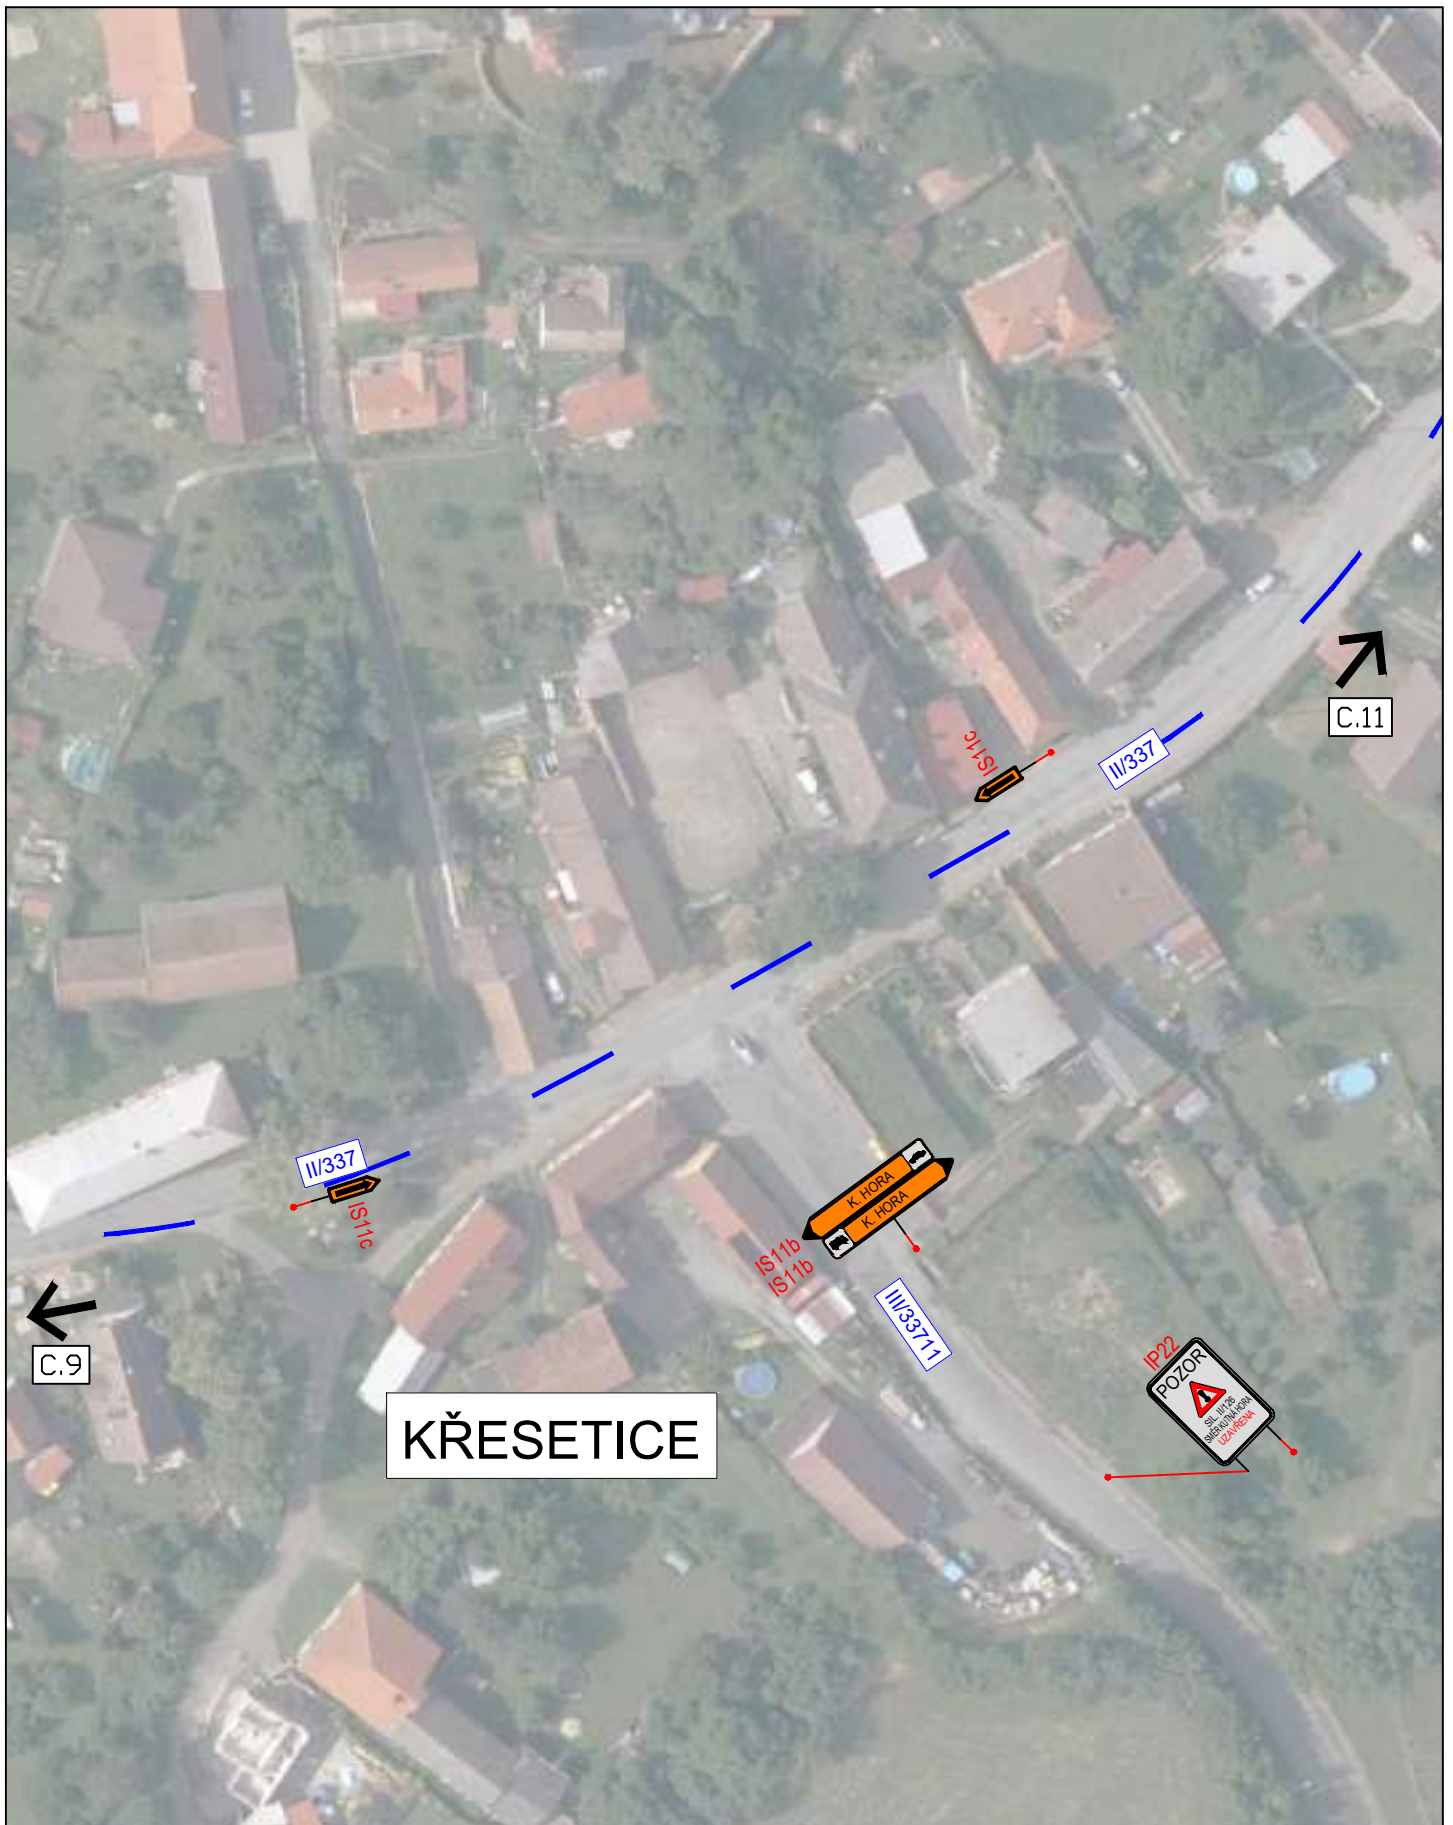
MÁJOVKA

		<b>3K značky s.r.o.</b> Jiráskova 1519, 251 01 Říčany tel.: +420 323 601 237, www.3kzacky.cz, info@3kzacky.cz	
<b>LEGENDA:</b>		<b>AKCE:</b> D1 - I/2 Kutná hora, propojení PORR,BES - SO 112/SO 113 Etapa 1	
návrh - SDZ		Objízdňá trasa OA	<b>MĚŘÍTKO:</b> 1:40000
STÁVAJÍCÍ - SDZ		Pracovní místo	
		Objízdňá trasa ND	<b>PŘÍLOHA:</b> Situace DIO - 8
		Pracovní místo	



# BYKÁNEČ

		<b>3K značky s.r.o.</b> Jiráskova 1519, 251 01 Říčany tel.: +420 323 601 237, www.3kznacky.cz, info@3kznacky.cz	
<b>LEGENDA:</b> návrh - SDZ  Objížděná trasa OA STÁVAJÍCÍ - SDZ  Objížděná trasa ND  Pracovní místo 		<b>AKCE:</b> D1 - I/2 Kutná hora, propojení PORR,BES - SO 112/SO 113 Etapa 1	<b>MĚŘÍTKO:</b> 1:40000
		<b>PŘÍLOHA:</b> Situace DIO - 9	<b>PŘÍLOHA ČÍSLO:</b> C.9



# KŘESETICE



3K značky s.r.o.  
 Jiráskova 1519, 251 01 Říčany  
 tel.: +420 323 601 237, www.3kznacky.cz, info@3kznacky.cz

### LEGENDA:

návrh - SDZ



Objíždná trasa OA

STÁVAJÍCÍ - SDZ



Objíždná trasa ND

Pracovní místo

### AKCE:

D1 - I/2 Kutná hora, propojení  
 PORR,BES - SO 112/SO 113  
 Etapa 1


### PŘÍLOHA:

Situace DIO - 10





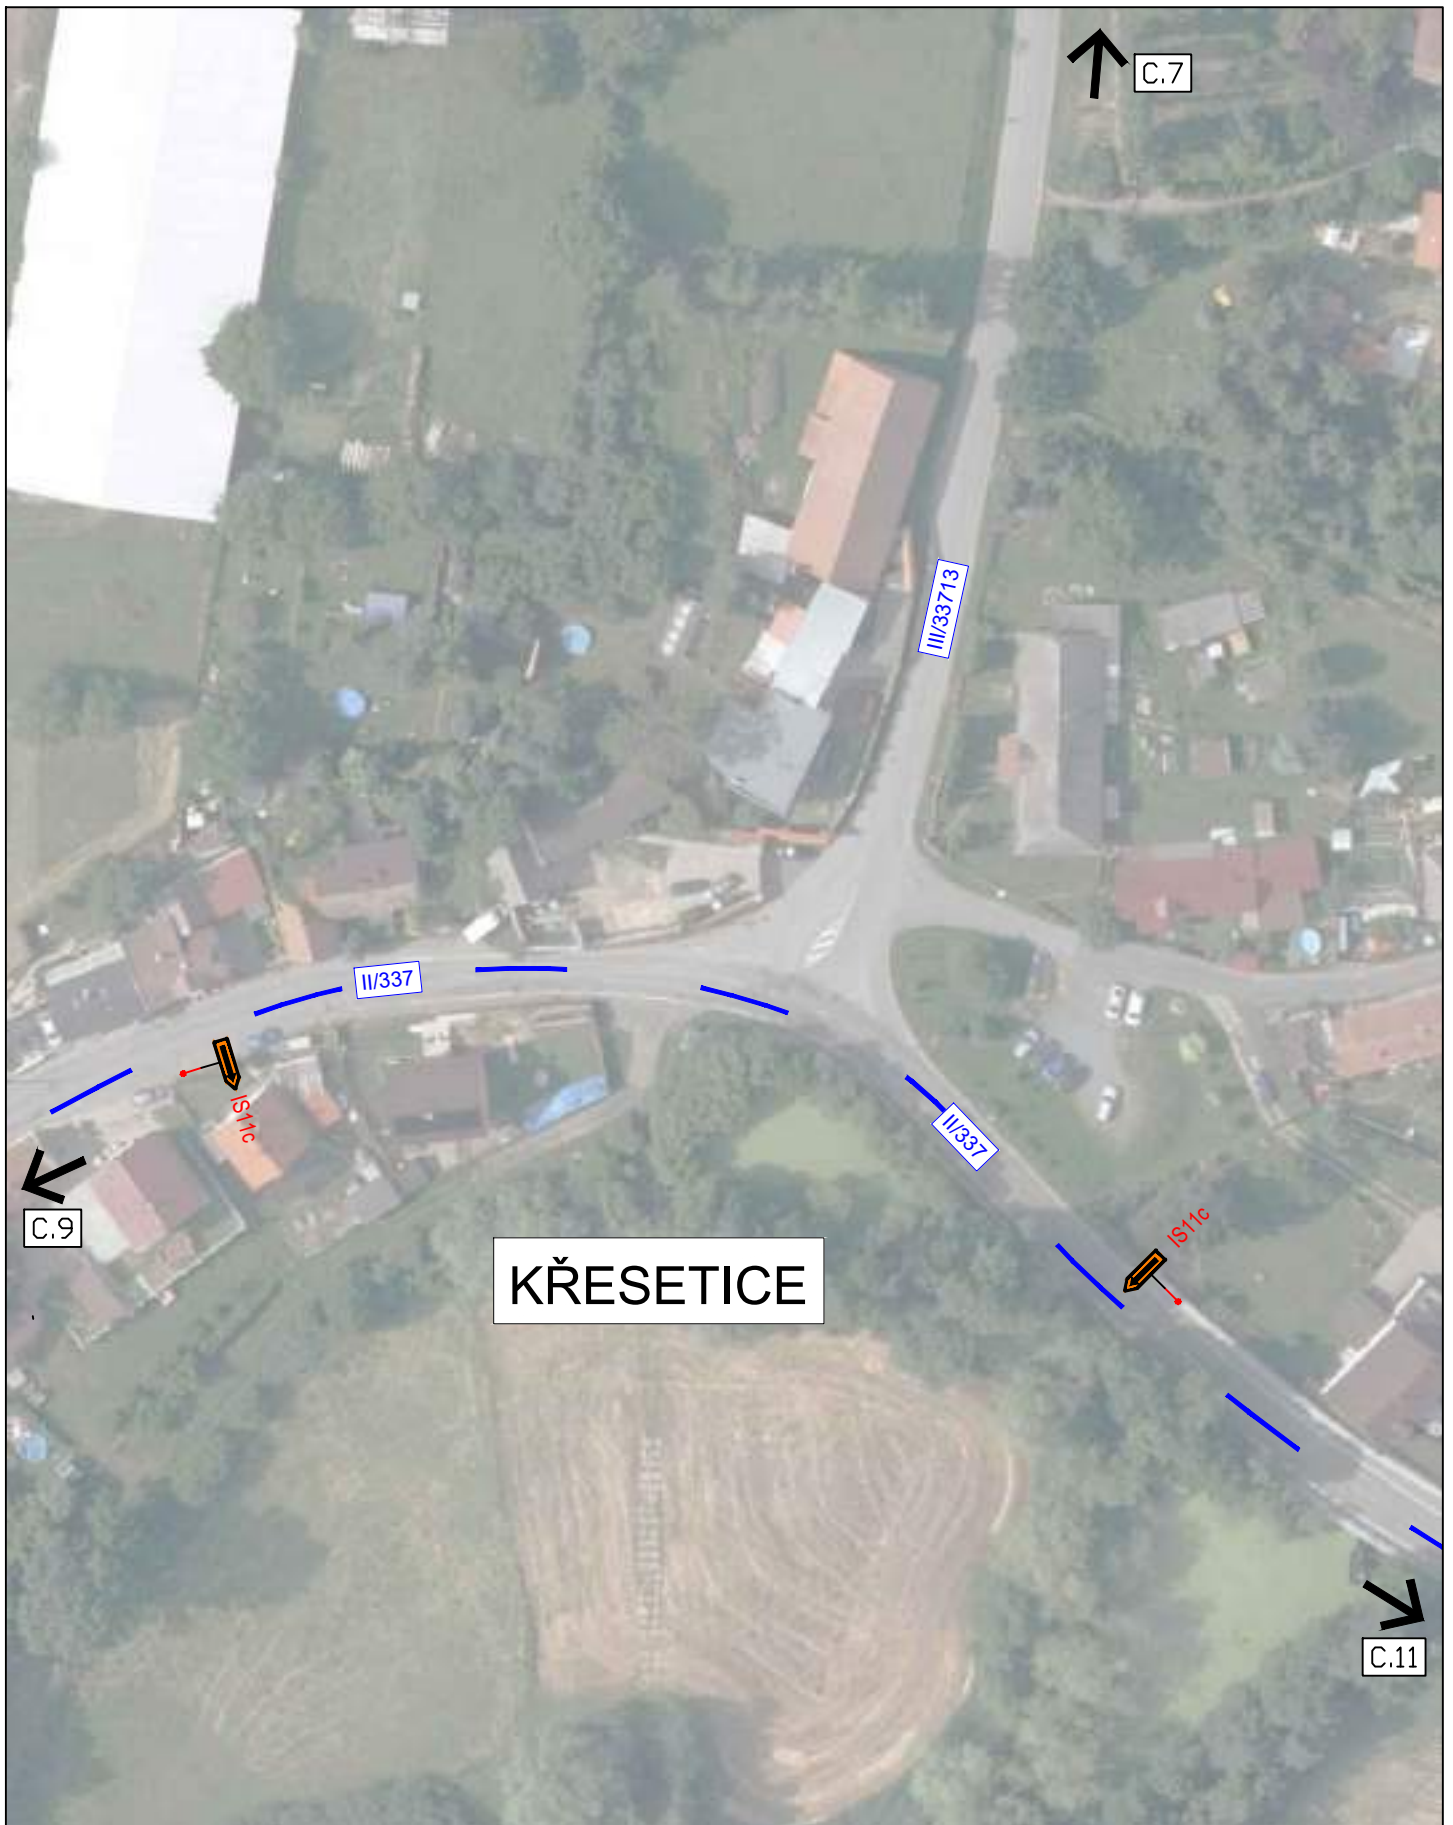

MĚŘÍTKO:  
 1:40000

### PŘÍLOHA ČÍSLO:

C.10







# KŘESETICE


		<b>3K značky s.r.o.</b> Jiráskova 1519, 251 01 Říčany tel.: +420 323 601 237, www.3kznacky.cz, info@3kznacky.cz	
<b>LEGENDA:</b>		<b>AKCE:</b> D1 - I/2 Kutná hora, spojení PORR,BES - SO 112/SO 113 Etapa 1	
návrh - SDZ 	Objízdňá trasa OA 	<b>MĚŘÍTKO:</b> 1:40000	<b>PŘÍLOHA:</b> Situace DIO - 11
STÁVAJÍCÍ - SDZ 	Objízdňá trasa ND 		
	Pracovní místo 		







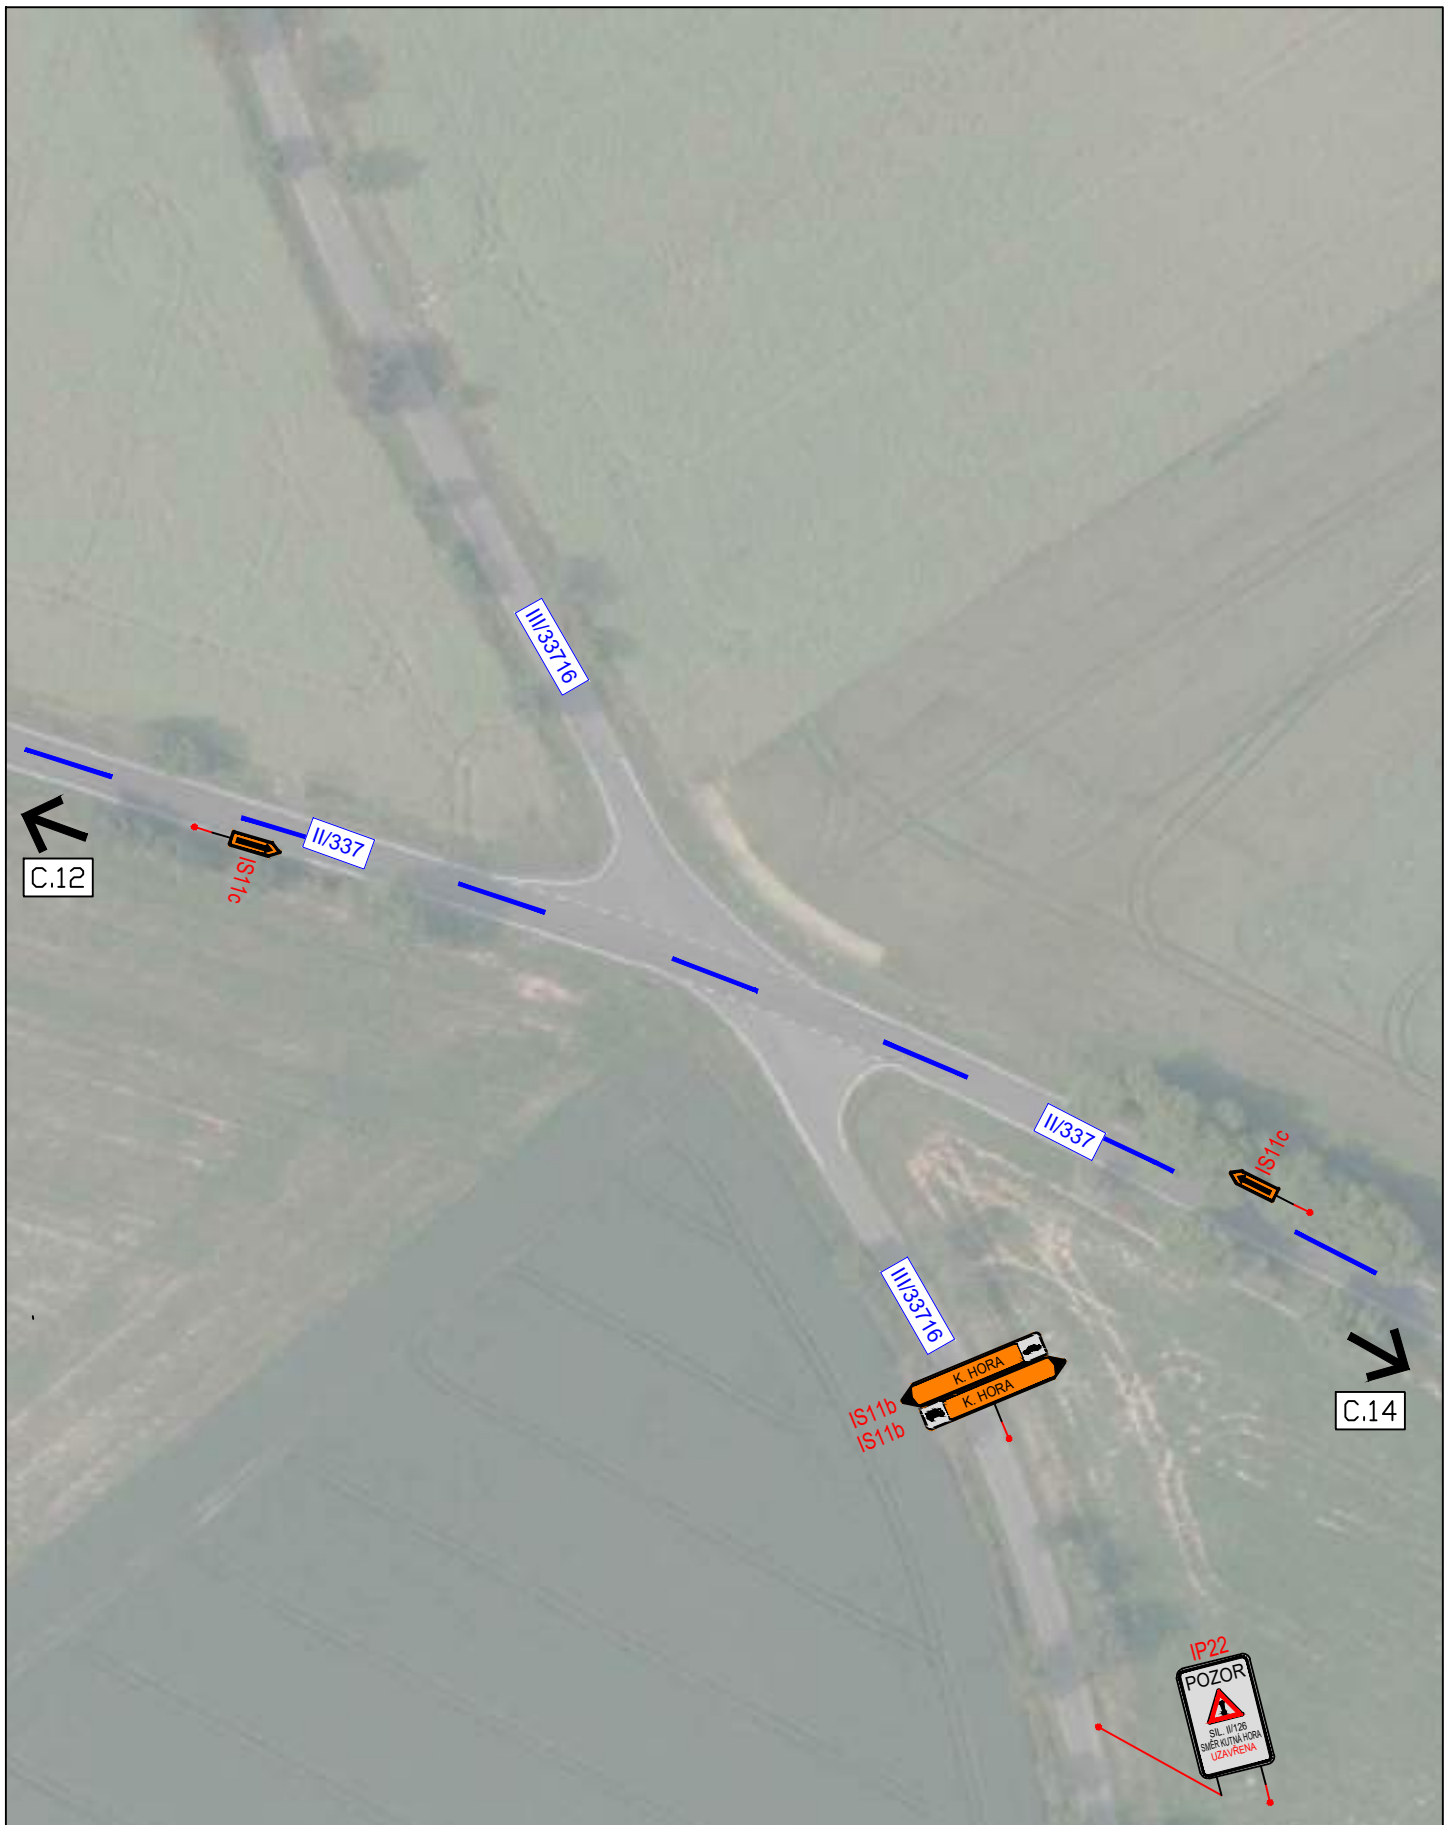


C.11

C.13






		<b>3K značky s.r.o.</b> Jiráskova 1519, 251 01 Říčany tel.: +420 323 601 237, www.3kznacky.cz, info@3kznacky.cz	
<b>LEGENDA:</b> návrh - SDZ  Objízdňá trasa OA STÁVAJÍCÍ - SDZ  Objízdňá trasa ND  Pracovní místo		<b>AKCE:</b> D1 - I/2 Kutná hora, propojení PORR,BES - SO 112/SO 113 Etapa 1	<b>MĚŘÍTKO:</b> 1:40000
		<b>PŘÍLOHA:</b> Situace DIO - 12	<b>PŘÍLOHA ČÍSLO:</b> C.12

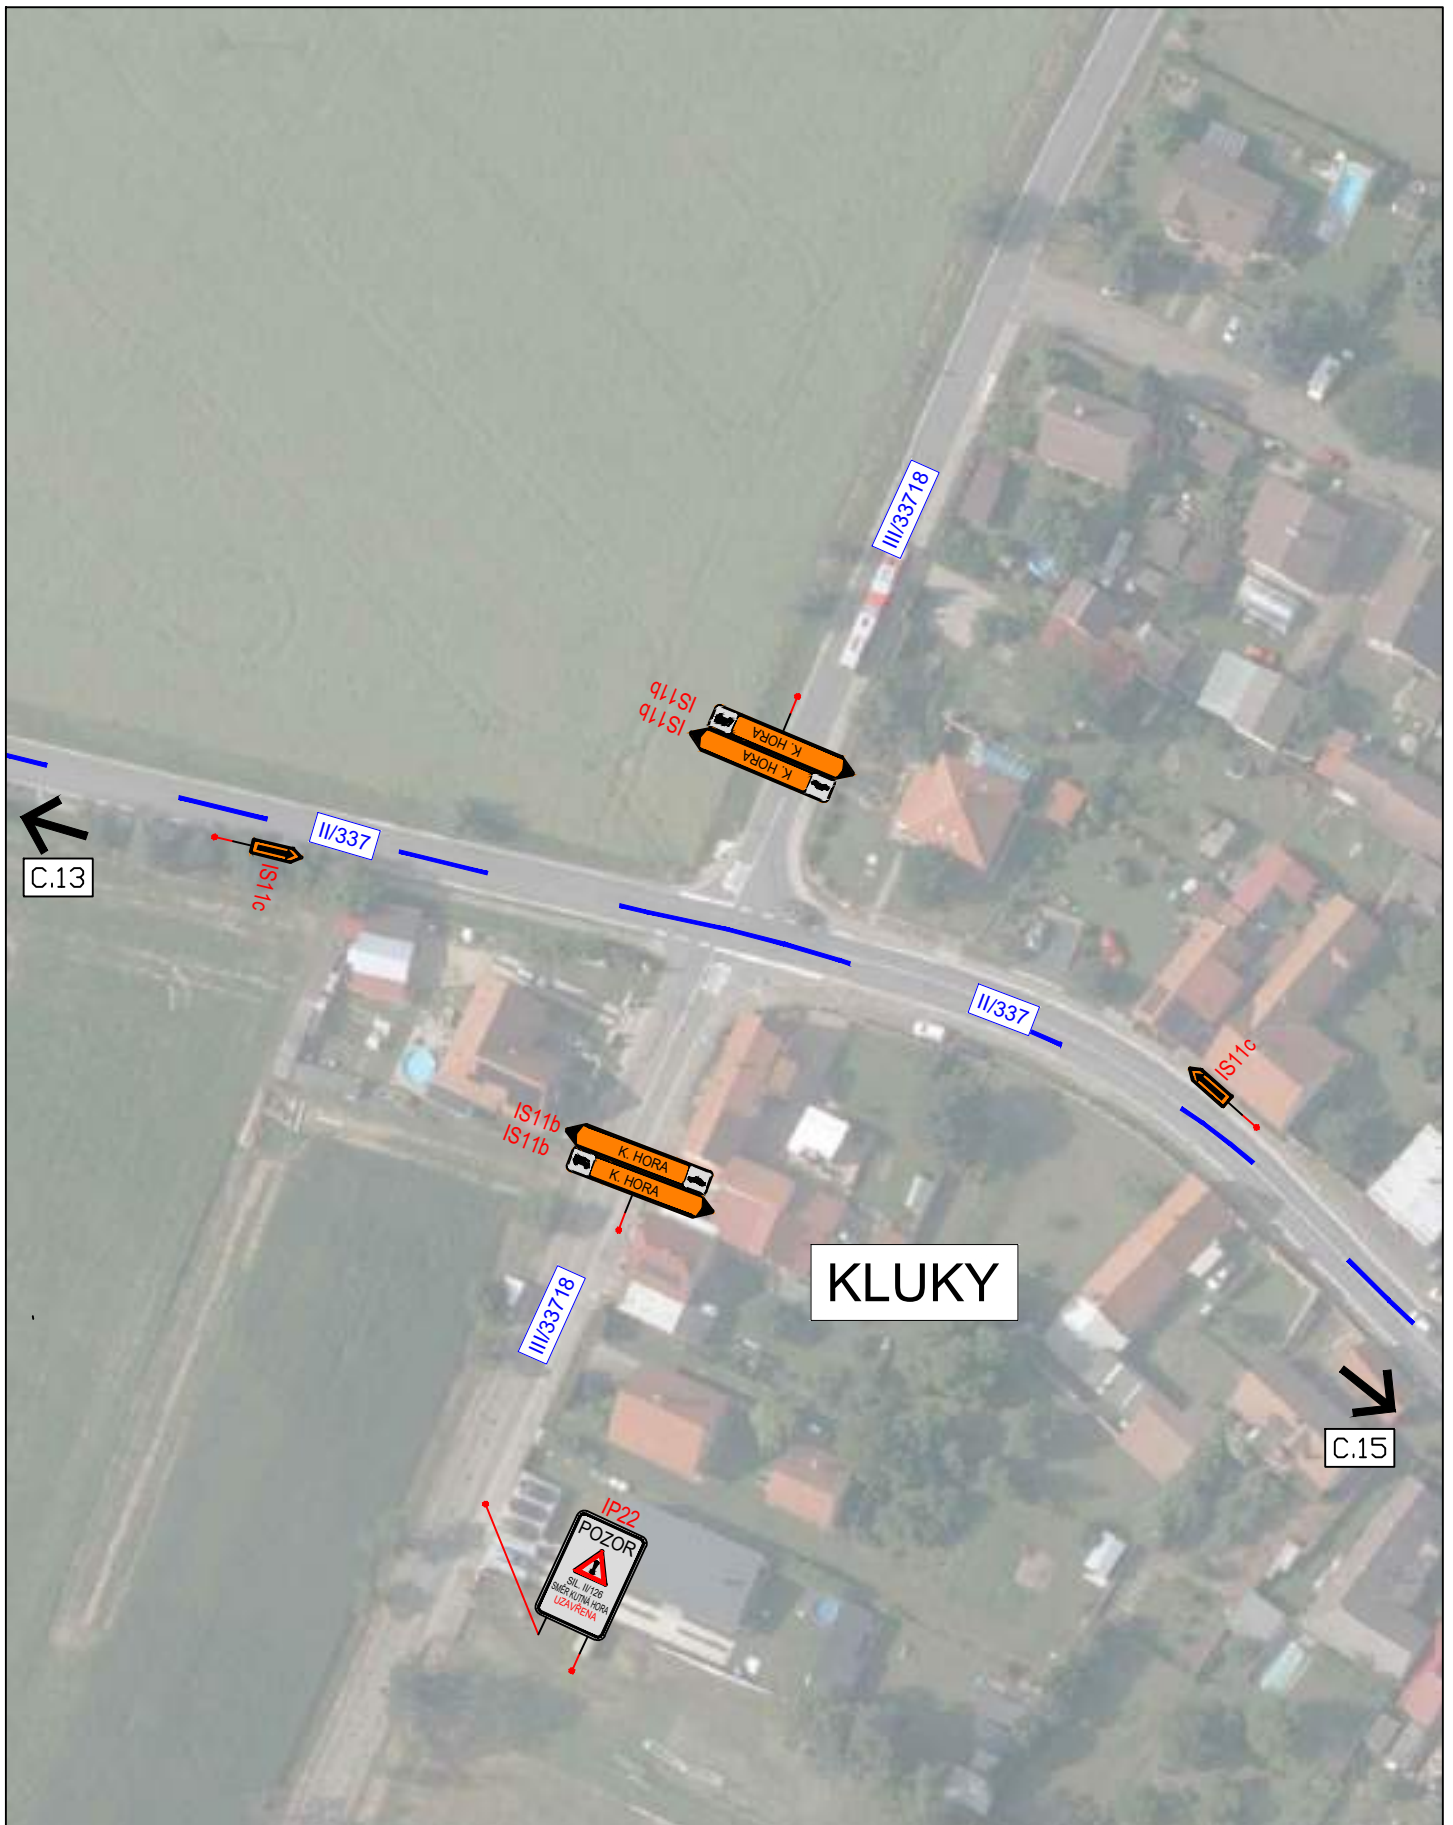

		<b>3K značky s.r.o.</b> Jiráskova 1519, 251 01 Říčany tel.: +420 323 601 237, www.3kznacky.cz, info@3kznacky.cz	
<b>LEGENDA:</b>		<b>AKCE:</b> D1 - I/2 Kutná hora, propojení PORR,BES - SO 112/SO 113 Etapa 1	
návrh - SDZ		Objízdňá trasa OA	
STÁVAJÍCÍ - SDZ		Objízdňá trasa ND	
		Pracovní místo	
		<b>PŘÍLOHA:</b> Situace DIO - 13	<b>MĚŘÍTKO:</b> 1:40000
		<b>PŘÍLOHA ČÍSLO:</b> C.13	



KLUKY

		<b>3K značky s.r.o.</b> Jiráskova 1519, 251 01 Říčany tel.: +420 323 601 237, www.3kznacky.cz, info@3kznacky.cz	
<b>LEGENDA:</b> návrh - SDZ  Objíždná trasa OA STÁVAJÍCÍ - SDZ  Objíždná trasa ND  Pracovní místo 		<b>AKCE:</b> D1 - I/2 Kutná hora, propojení PORR,BES - SO 112/SO 113 Etapa 1	<b>MĚŘÍTKO:</b> 1:40000
		<b>PŘÍLOHA:</b> Situace DIO - 14	<b>PŘÍLOHA ČÍSLO:</b> C.14



C.14

III/33719

II/337

II/337

MOČOVICE

II/337

C.16

K. HORA  
K. HORA  
6  
ČASLAV 2  
IS11b  
IS11b  
IS3a  
IS3c

III/33721

IP22  
POZOR  
SIL. III/26  
SMĚR KUTNÁ HORA  
UZAVŘENA



3K značky s.r.o.  
Jiráskova 1519, 251 01 Říčany  
tel.: +420 323 601 237, www.3kznacky.cz, info@3kznacky.cz

LEGENDA:


návrh - SDZ		Objízdňá trasa OA	
STÁVAJÍCÍ - SDZ		Objízdňá trasa ND	
		Pracovní místo	

AKCE:  
D1 - I/2 Kutná hora, propojení  
PORR,BES - SO 112/SO 113  
Etapa 1





PŘÍLOHA:  
Situace DIO - 15

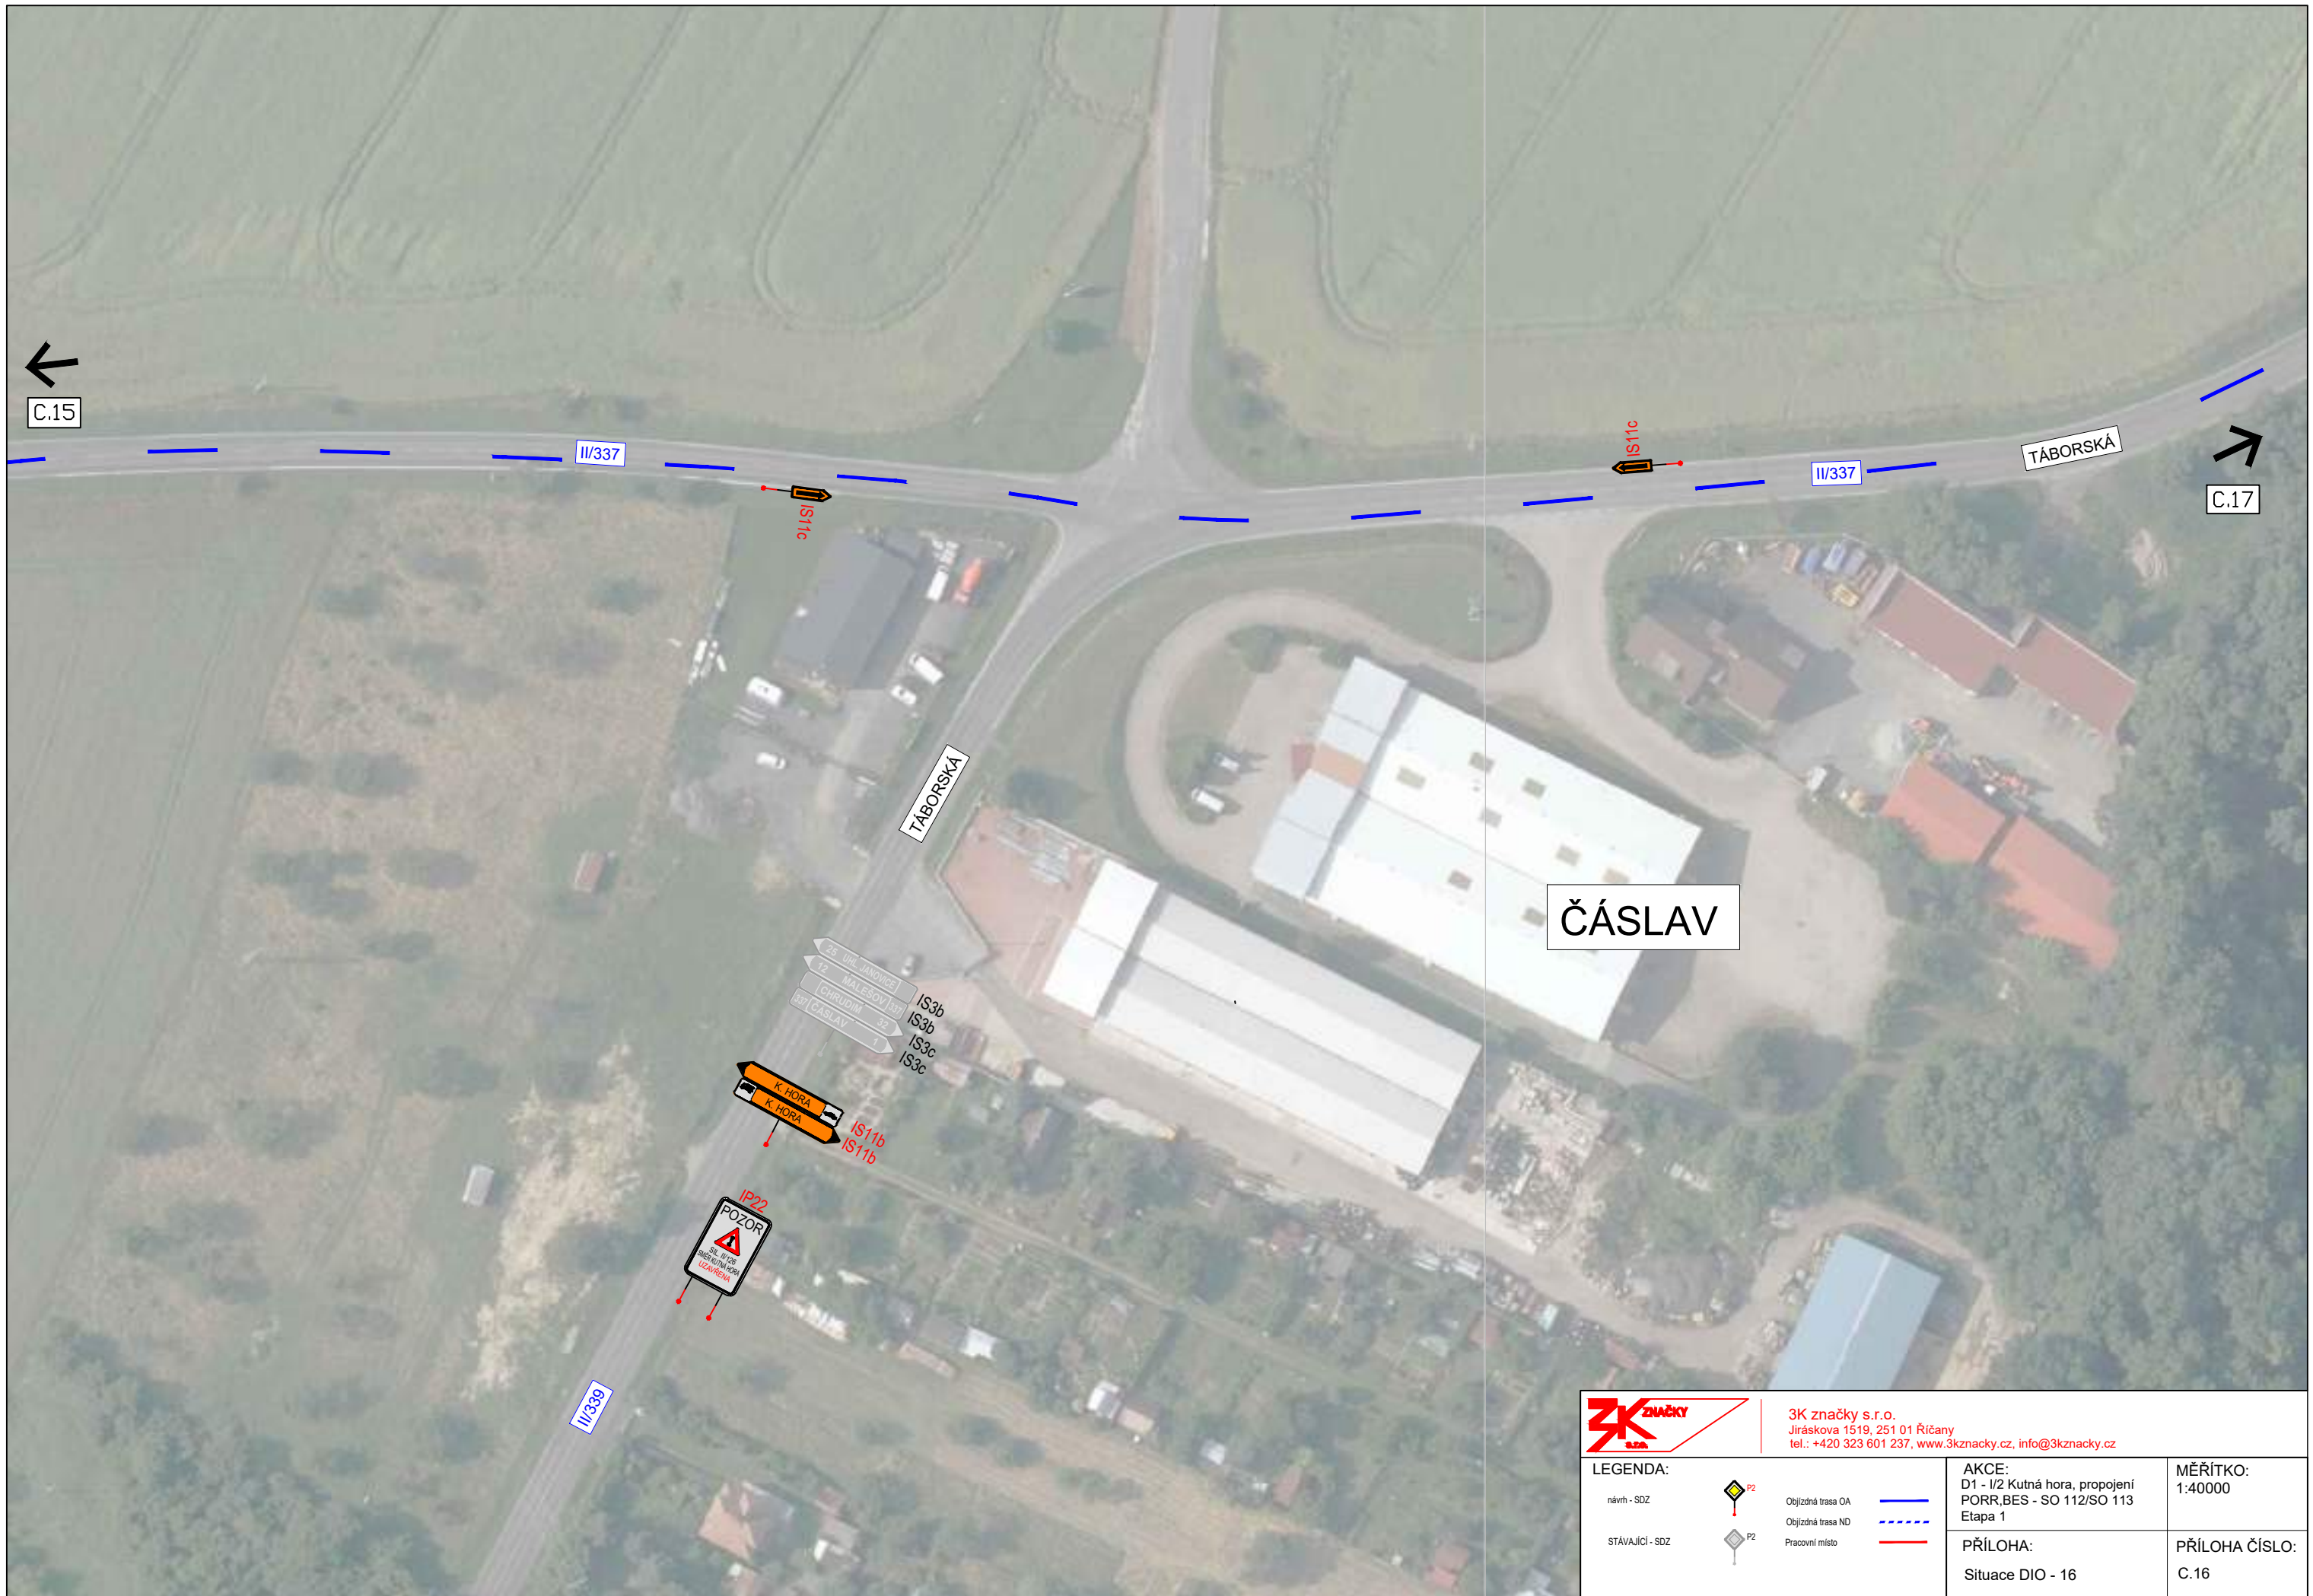MĚŘÍTKO:  
1:40000






PŘÍLOHA ČÍSLO:  
C.15




3K značky s.r.o.  
 Jiráskova 1519, 251 01 Říčany  
 tel.: +420 323 601 237, www.3kznacky.cz, info@3kznacky.cz






<b>LEGENDA:</b> návrt - SDZ  Objížděná trasa OA STÁVAJÍCÍ - SDZ  Objížděná trasa ND  Pracovní místo 		<b>AKCE:</b> D1 - II/2 Kutná hora, propojení PORR,BES - SO 112/SO 113 Etapa 1  <b>PŘÍLOHA:</b> Situace DIO - 16	<b>MĚŘÍTKO:</b> 1:40000  <b>PŘÍLOHA ČÍSLO:</b> C.16
--	--	---	---

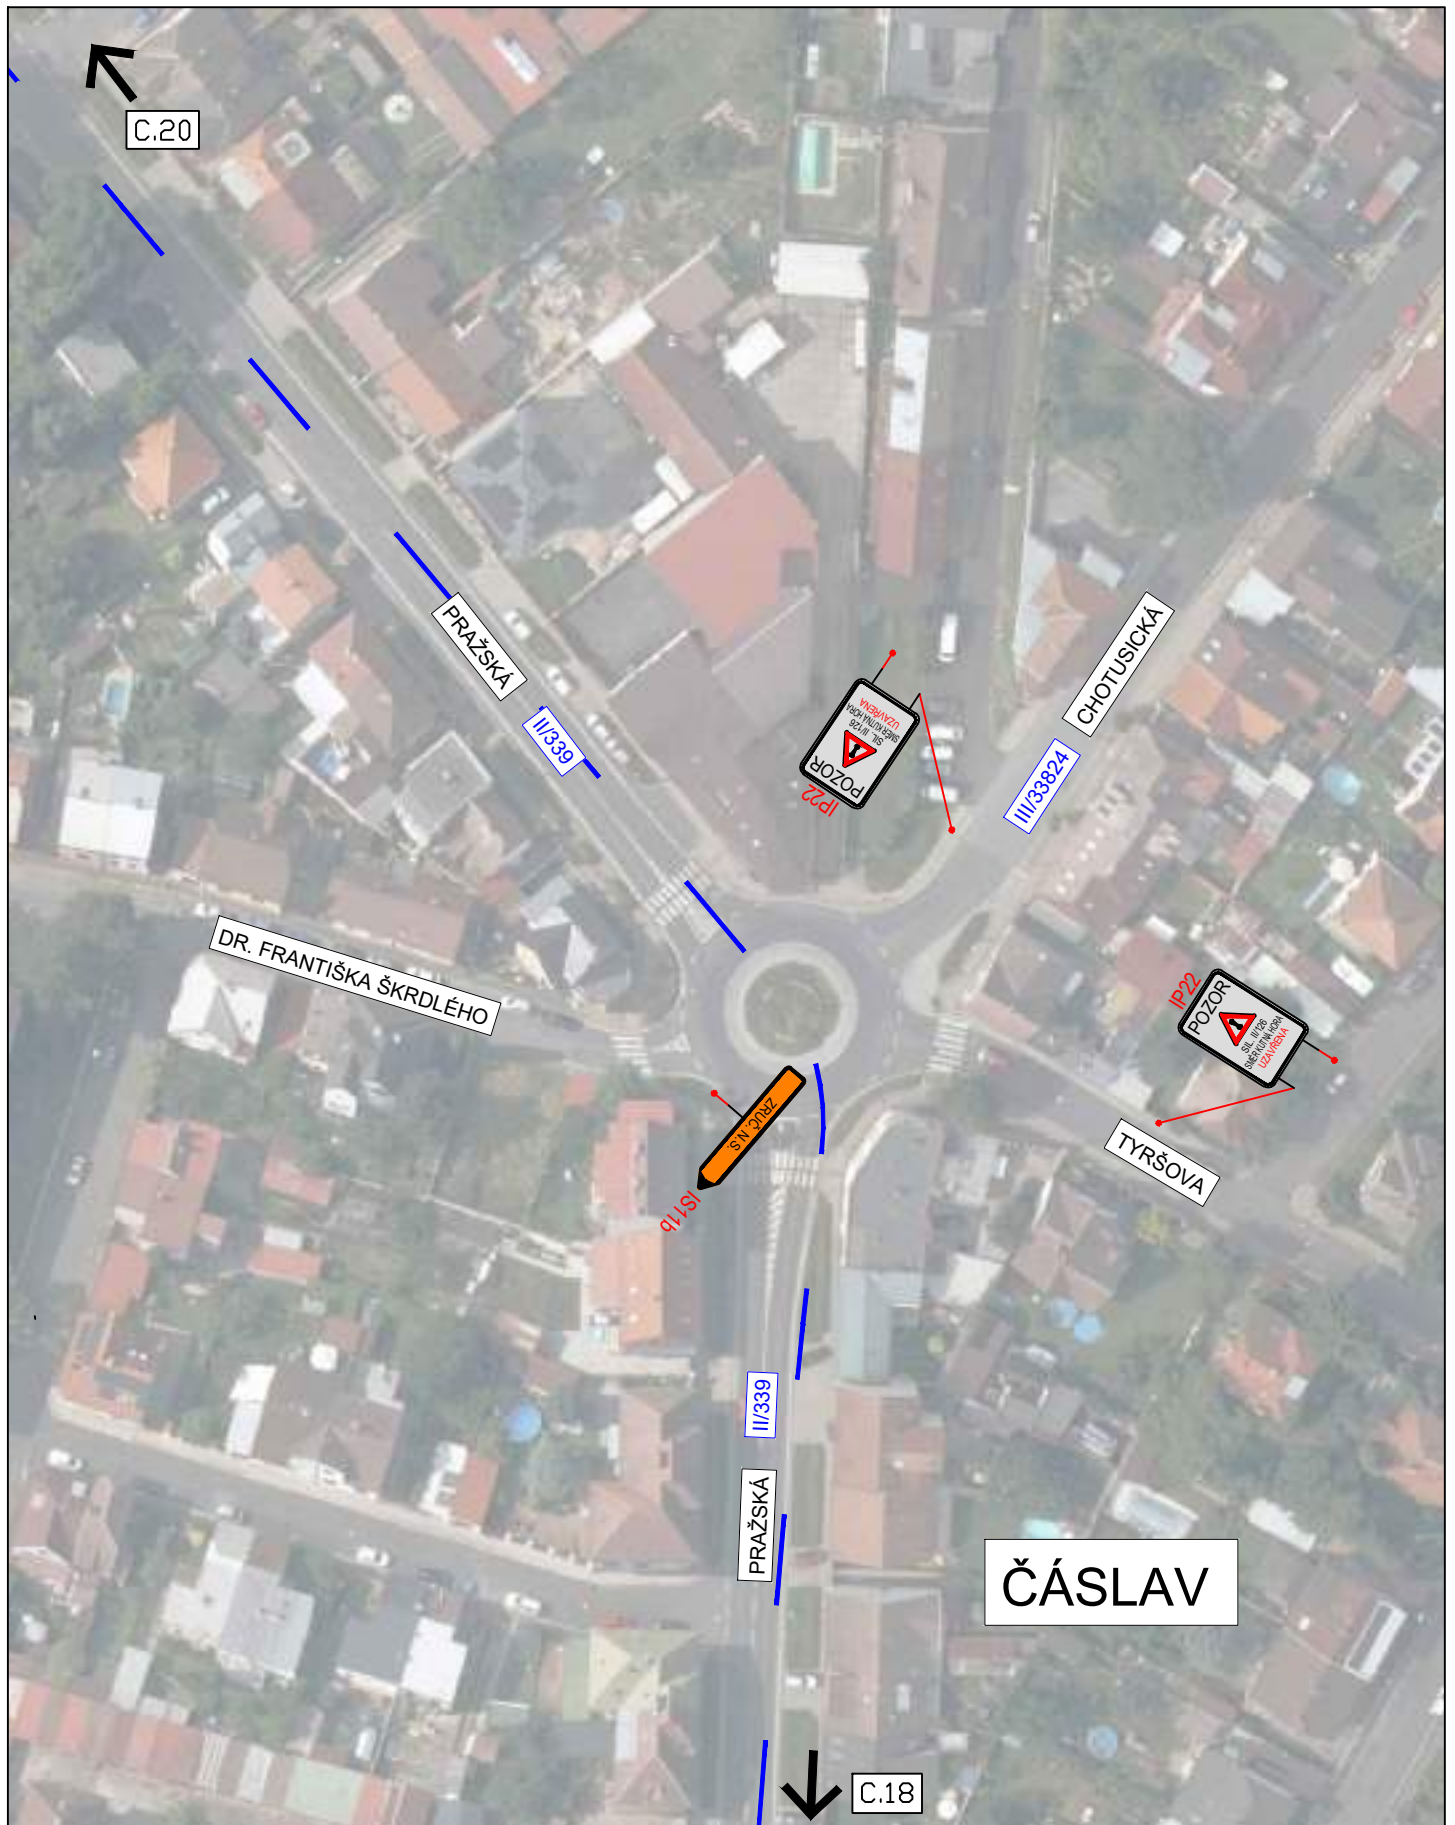

		<b>3K značky s.r.o.</b> Jiráskova 1519, 251 01 Říčany tel.: +420 323 601 237, www.3kznacky.cz, info@3kznacky.cz	
<b>LEGENDA:</b> návrh - SDZ  Objížděná trasa OA STÁVAJÍCÍ - SDZ  Objížděná trasa ND  Pracovní místo 		<b>AKCE:</b> D1 - I/2 Kutná hora, propojení PORR,BES - SO 112/SO 113 Etapa 1	<b>MĚŘÍTKO:</b> 1:40000
		<b>PŘÍLOHA:</b> Situace DIO - 17	<b>PŘÍLOHA ČÍSLO:</b> C.17





		<b>3K značky s.r.o.</b> Jiráskova 1519, 251 01 Říčany tel.: +420 323 601 237, www.3kznacky.cz, info@3kznacky.cz	
<b>LEGENDA:</b> návrh - SDZ  Objíždná trasa OA STÁVAJÍCÍ - SDZ  Objíždná trasa ND  Pracovní místo 		<b>AKCE:</b> D1 - I/2 Kutná hora, propojení PORR,BES - SO 112/SO 113 Etapa 1	<b>MĚŘITKO:</b> 1:40000
		<b>PŘÍLOHA:</b> Situace DIO - 19	<b>PŘÍLOHA ČÍSLO:</b> C.19



# KALABOUSEK



3K značky s.r.o.  
 Jiráskova 1519, 251 01 Říčany  
 tel.: +420 323 601 237, www.3kznacky.cz, info@3kznacky.cz

**LEGENDA:**


návth - SOZ  
 STÁVAJÍCÍ - SOZ









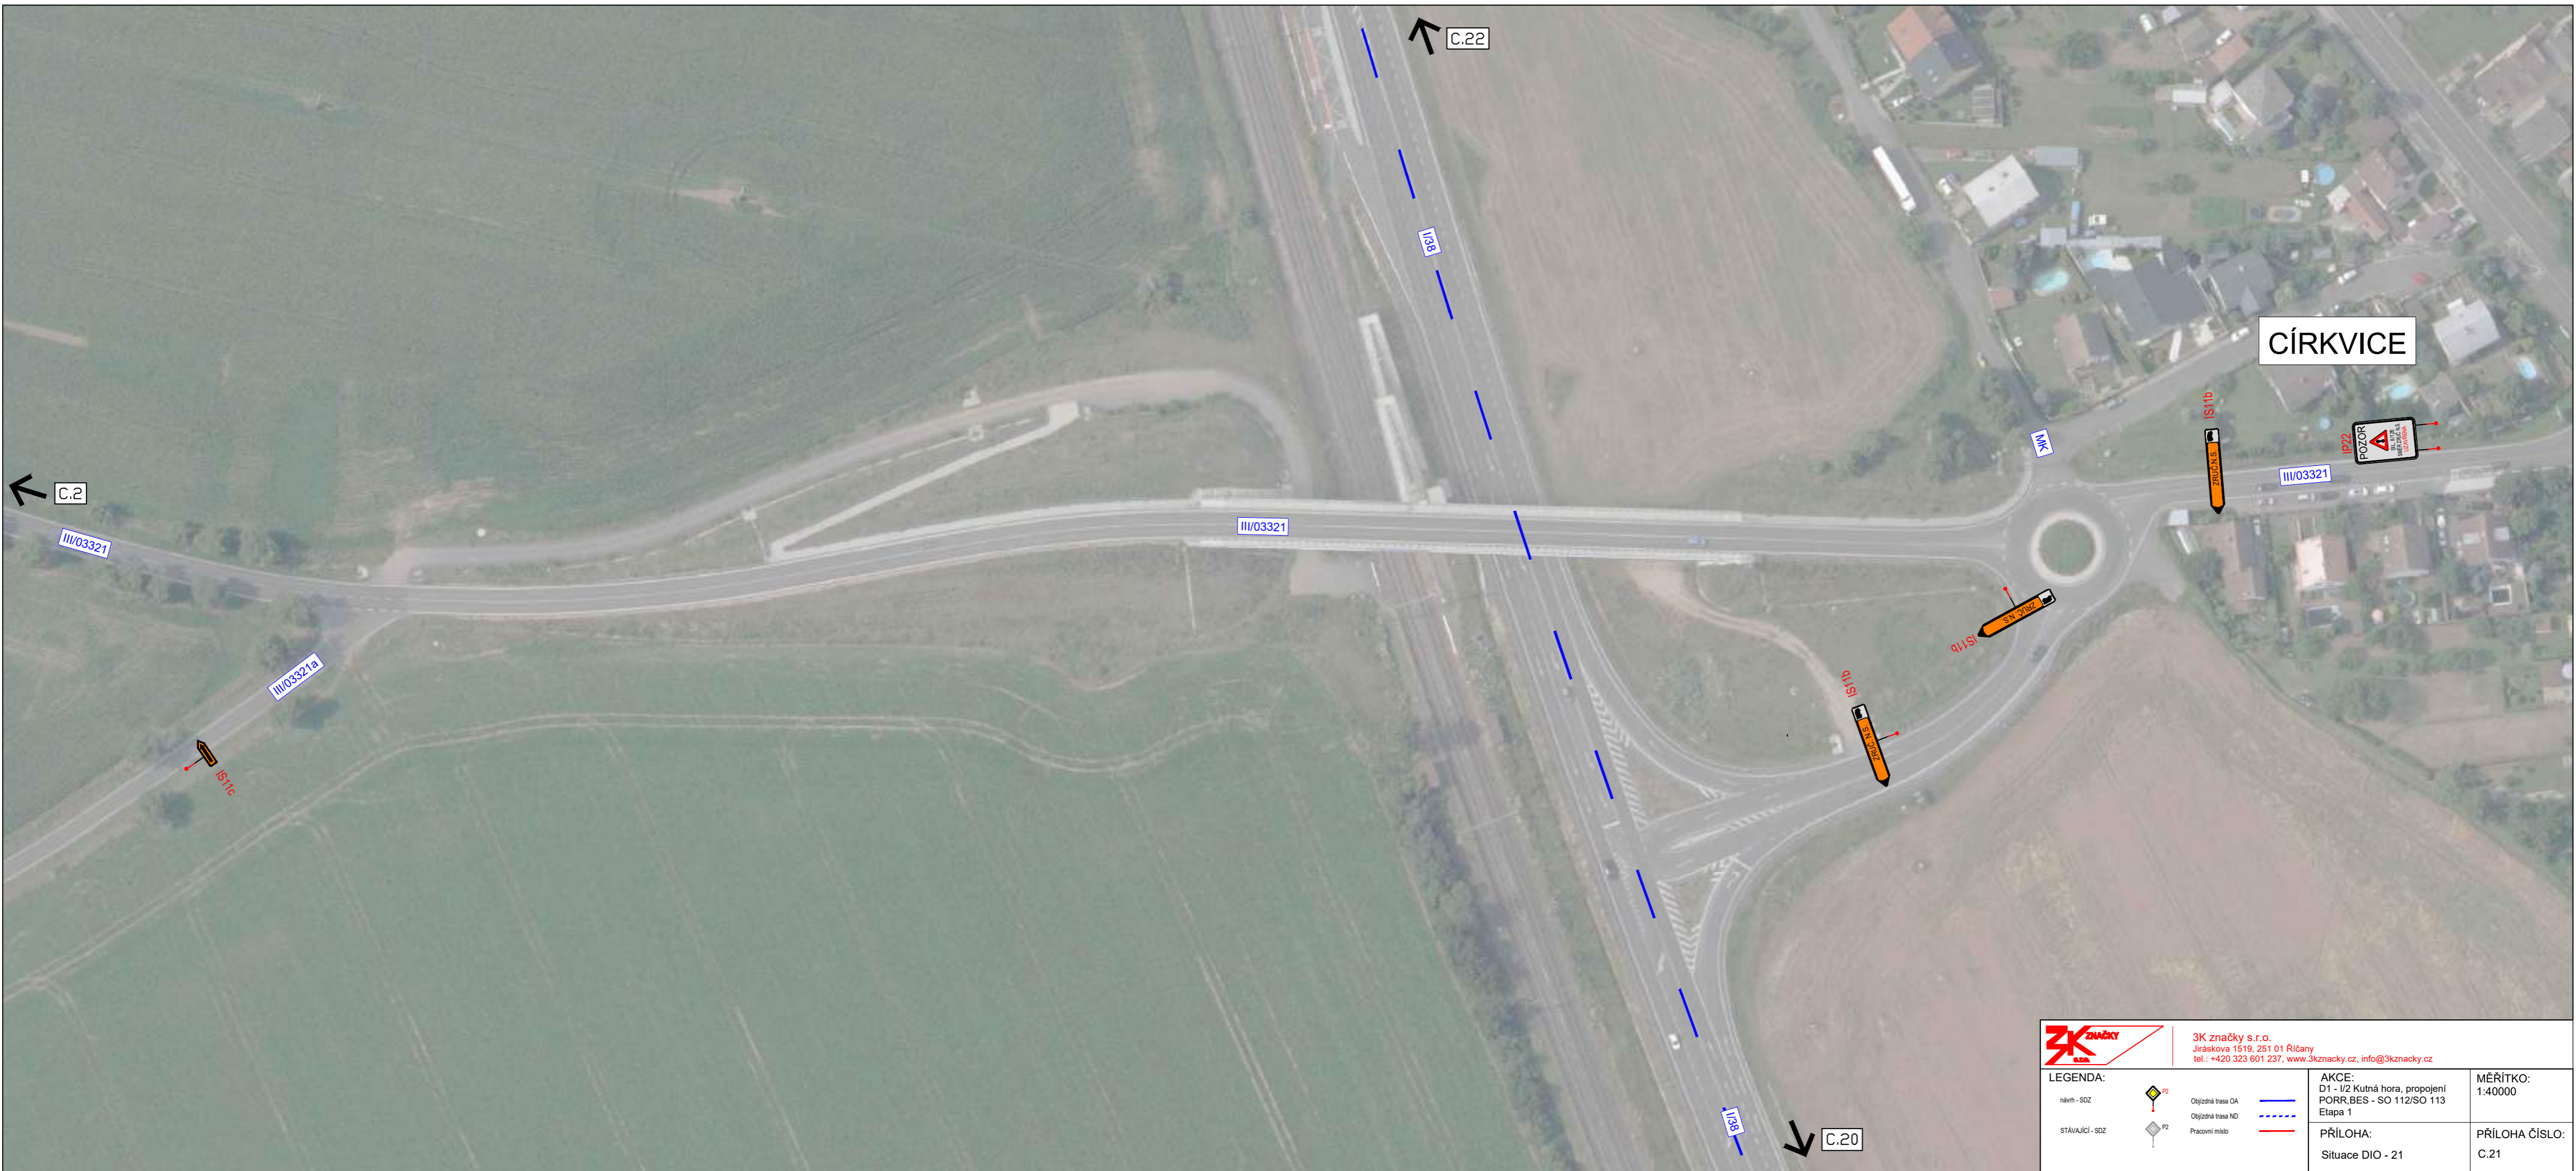

Objízdňá trasa OA  
 Objízdňá trasa ND  
 Pracovní místo

AKCE:  
 D1 - I/2 Kutná hora, propojení  
 PORR.BES - SO 112/SO 113  
 Etapa 1  
 PŘÍLOHA:  
 Situace DIO - 20

MĚŘÍTKO:  
 1:40000  
 PŘÍLOHA ČÍSLO:  
 C.20



CÍRKVICE

		<b>3K značky s.r.o.</b> Jiráskova 1519, 251 01 Říčany tel.: +420 323 601 237, www.3kznacky.cz, info@3kznacky.cz	
<b>LEGENDA:</b>		<b>AKCE:</b> D1 - I/2 Kutná hora, propojení PORR.BES - SO 112/SO 113 Etapa 1	
nábřh - SDZ 	Objízdňá trasa OA 		MĚŘÍTKO: 1:40000
STÁVAJÍCÍ - SDZ 	Pracovní místo 		PŘÍLOHA: Situace DIO - 21
			PŘÍLOHA ČÍSLO: C.21



MALÍN

C.23


C.21







		<b>3K značky s.r.o.</b> Jiráskova 151b, 251 01 Říčany tel.: +420 323 801 237, www.3kznacky.cz, info@3kznacky.cz	
<b>LEGENDA:</b> název - SOZ STÁNKUČI - SOZ		<b>AKCE:</b> D1 - I/2 Kutná hora, propojení POŘ: BES - SO 112/SO 113 Etapa 1	<b>MĚŘÍTKO:</b> 1:1000
<b>PŘÍLOHA:</b> Situace DIO - 22		<b>PŘÍLOHA ČÍSLO:</b> C.22	

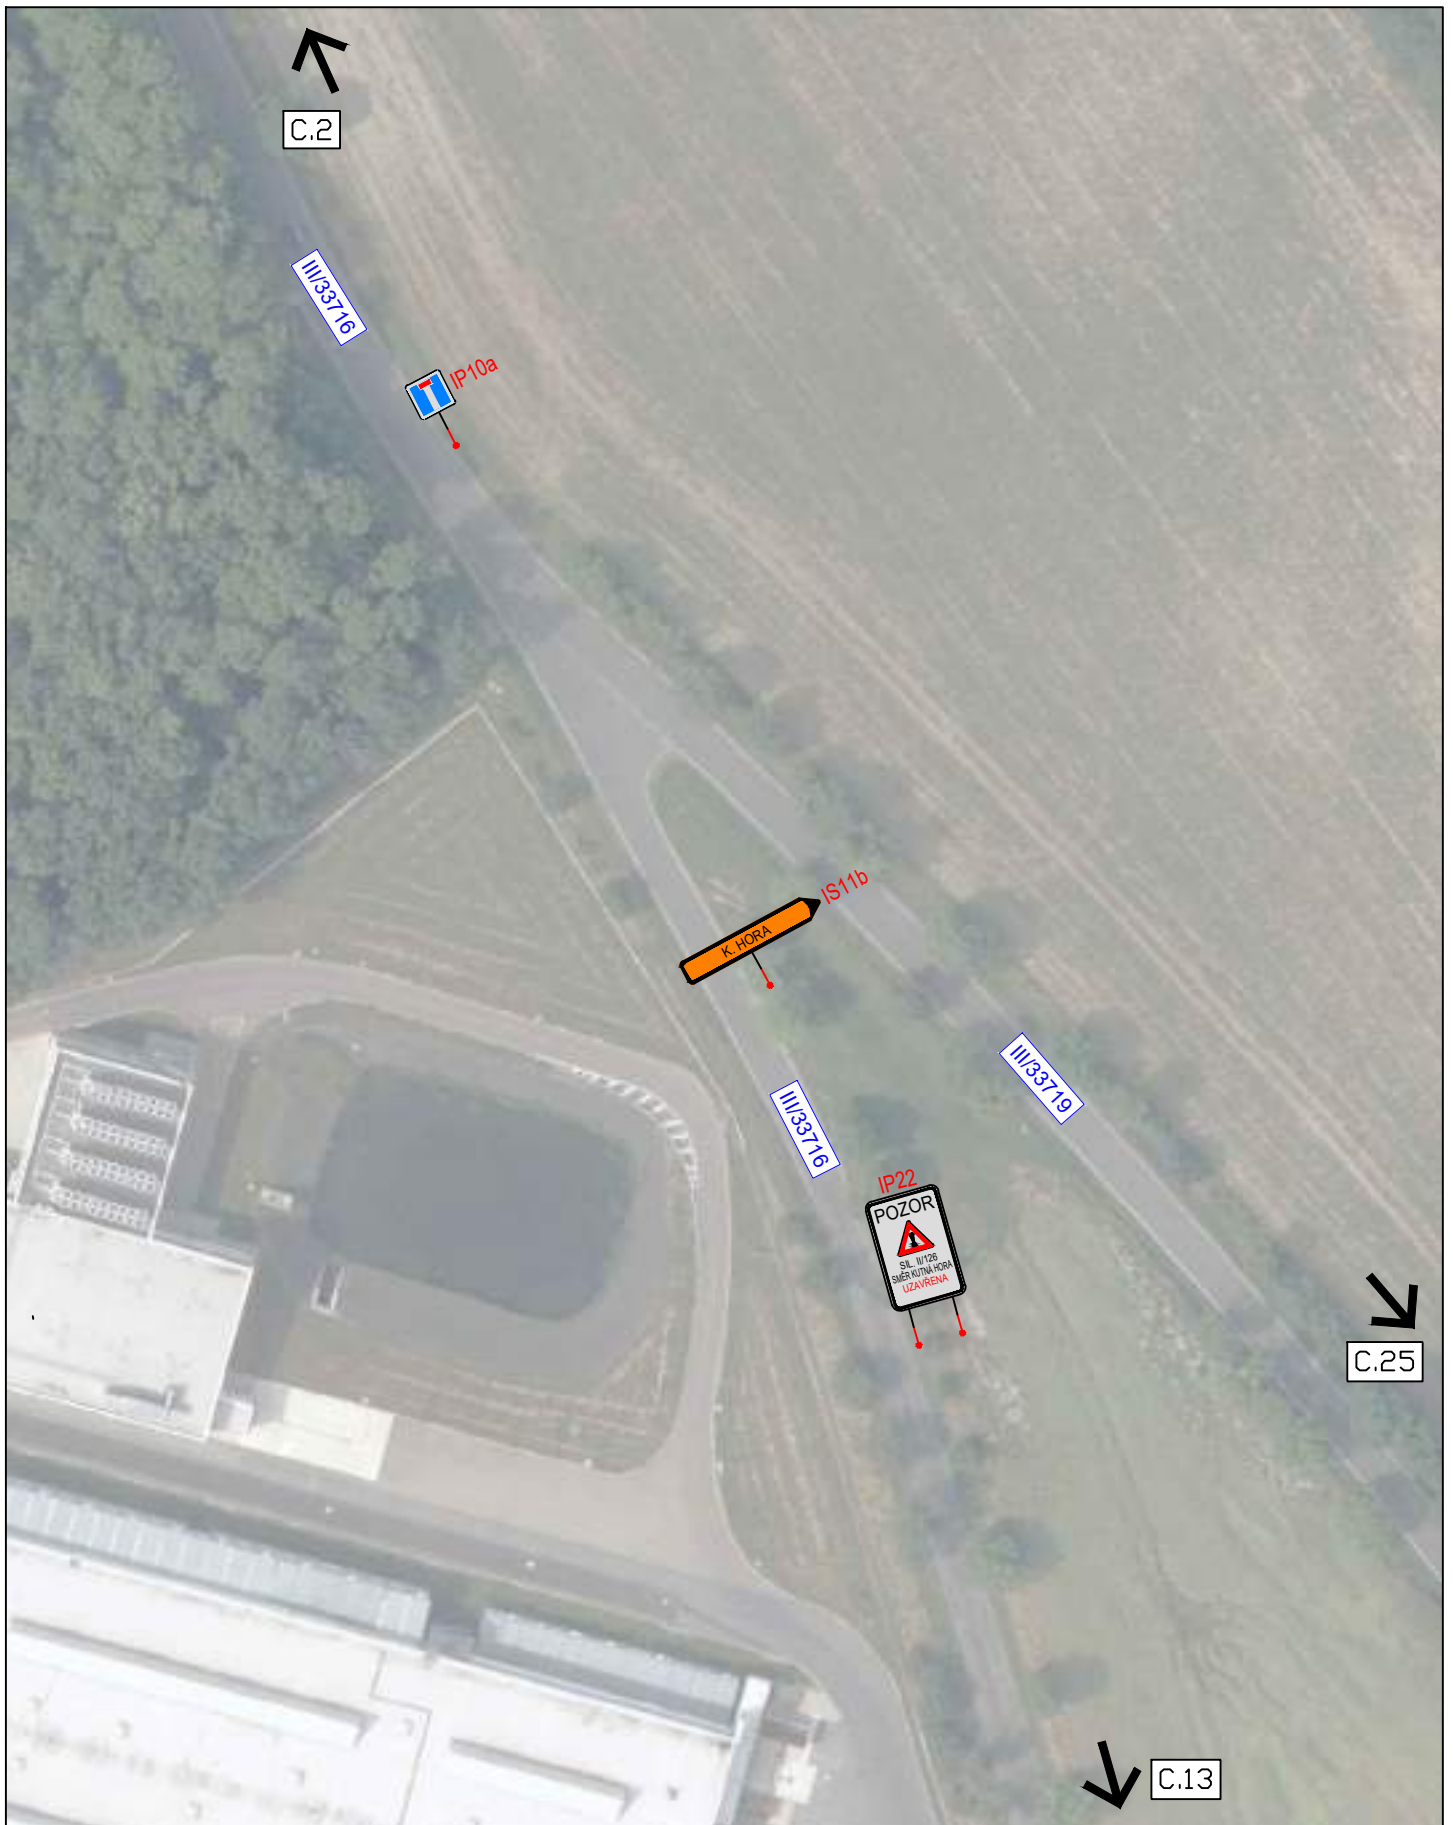


KUTNÁ HORA

		<b>3K značky s.r.o.</b> Jiráskova 1519, 251 01 Říčany tel.: +420 323 601 237, www.3kznacky.cz, info@3kznacky.cz	
<b>LEGENDA:</b> nřvřh - SOZ  Ořjřznř trasa OA STřVAJICL - SOZ  Ořjřznř trasa ND Pracovní místo		<b>AKCE:</b> D1 - I/2 Kutná hora, propojení PORR.BES - SO 112/SO 113 Etapa 1  <b>PŘILOHA:</b> Situace DIO - 23	<b>MŘRITKO:</b> 1:40000  <b>PŘILOHA ČÍSLO:</b> C.23



		<b>3K značky s.r.o.</b> Jiráskova 1519, 251 01 Říčany tel.: +420 323 601 237, www.3kznacky.cz, info@3kznacky.cz	
<b>LEGENDA:</b>		<b>AKCE:</b> D1 - I/2 Kutná hora, spojení PORR,BES - SO 112/SO 113 Etapa 1	
návrh - SDZ	 P2	Objížděná trasa OA	
STÁVAJÍCÍ - SDZ	 P2	Objížděná trasa ND	
		Pracovní místo	
		<b>PŘÍLOHA:</b> Situace DIO - 24	<b>MĚŘÍTKO:</b> 1:40000
		<b>PŘÍLOHA ČÍSLO:</b> C.24	

# NEŠKAREDICE

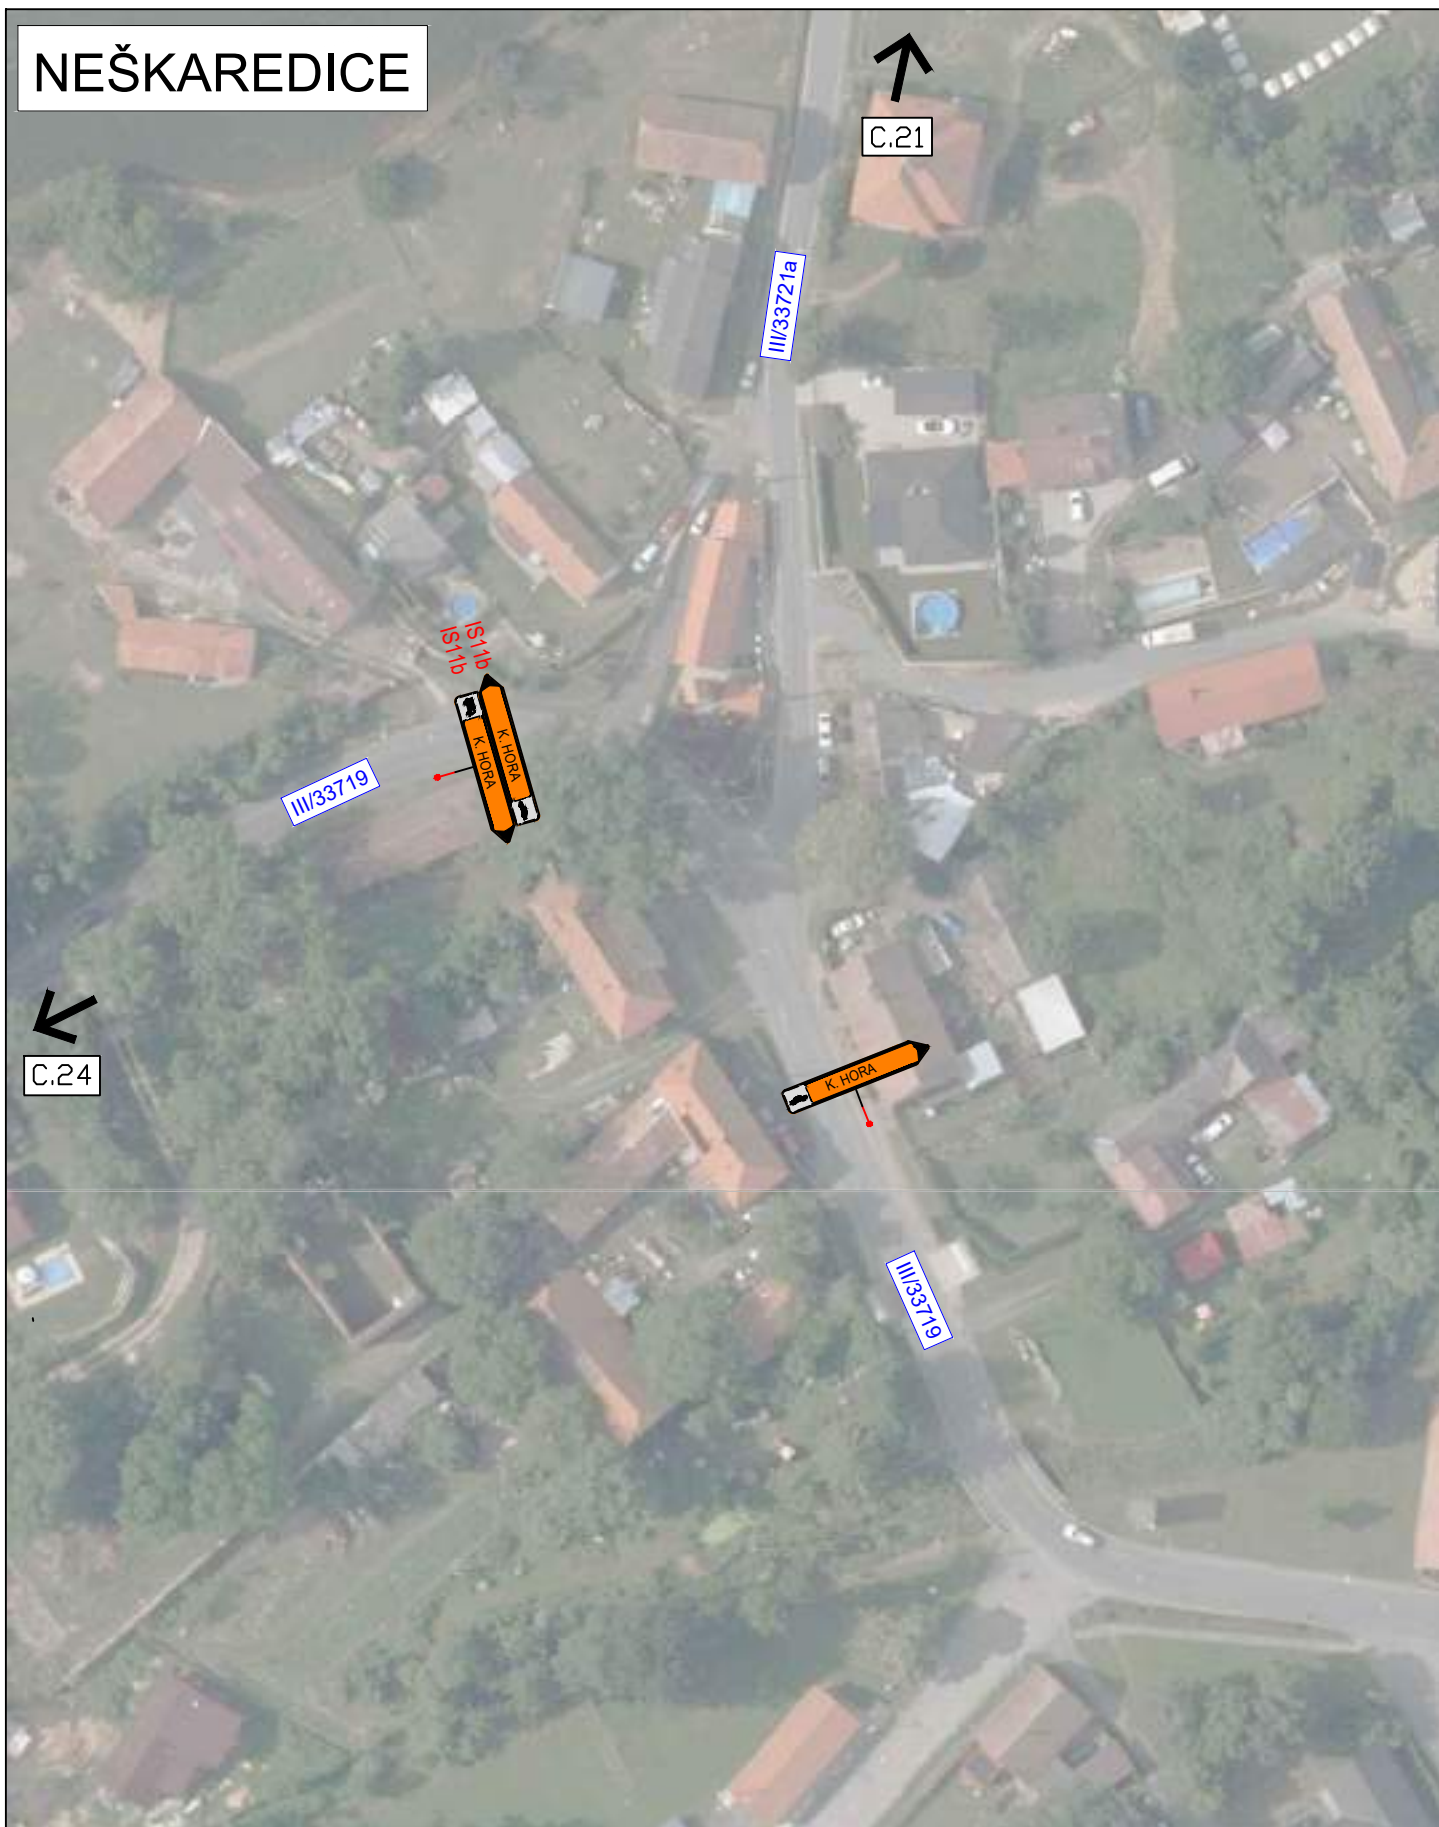

3K značky s.r.o.  
Jiráskova 1519, 251 01 Říčany  
tel.: +420 323 601 237, [www.3kznacky.cz](http://www.3kznacky.cz), [info@3kznacky.cz](mailto:info@3kznacky.cz)

## LEGENDA:

návrh - SDZ



Objíždná trasa OA



STÁVAJÍCÍ - SDZ



Objíždná trasa ND



Pracovní místo



## AKCE:

D1 - I/2 Kutná hora, spojení  
PORR,BES - SO 112/SO 113  
Etapa 1

MĚŘÍTKO:  
1:40000

## PŘÍLOHA:





Situace DIO - 25

PŘÍLOHA ČÍSLO:  
C.25

# TŘEBEŠICE



**3K značky s.r.o.**  
 Jiráskova 1519, 251 01 Říčany  
 tel.: +420 323 601 237, [www.3kznacky.cz](http://www.3kznacky.cz), [info@3kznacky.cz](mailto:info@3kznacky.cz)

<b>LEGENDA:</b>		<b>AKCE:</b> D1 - I/2 Kutná hora, propojení PORR,BES - SO 112/SO 113 Etapa 1	<b>MĚŘÍTKO:</b> 1:40000
návrh - SDZ	 Objížděná trasa OA  Objížděná trasa ND		
STÁVAJÍCÍ - SDZ	 Pracovní místo 	<b>PŘÍLOHA:</b> Situace DIO - 26	<b>PŘÍLOHA ČÍSLO:</b> C.26