


Obec Kluky, Kluky 56, 285 45 Kluky, okr. Kutná Hora
IČO: 00236 152, DIČ: CZ00236152, tel: 327 377 426
DS: ISDS: sgjakfh, e-mail: starosta@kluky.cz, www.kluky.cz

V Klukách dne: 6.8.2024

ZÁMĚR č. 8/2024

Obec Kluky zastoupená starostkou Naděždou Vrbovou zveřejňuje podle § 39 zákona č. 128/2000 Sb., o obcích (obecní zřízení), ve znění pozdějších předpisů zřídit věcné břemeno na obecním pozemku parc.č. 1298, zapsáno v katastru nemovitostí u Katastrálního úřadu pro Středočeský kraj, Katastrální pracoviště Kutná Hora, na LV č. 10001 pro katastrální území Nová Lhota, obec Kluky.


Bližší informace lze získat na Obecním úřadě na Klukách
K záměru se mohou občané vyjádřit do 15 dnů ode dne zveřejnění tohoto záměru.


Naděžda Vrbová
starostka obce

Příloha: Situační plán

Vyvěšeno: 6.08.2024
Sejmuto: 22.08.2024



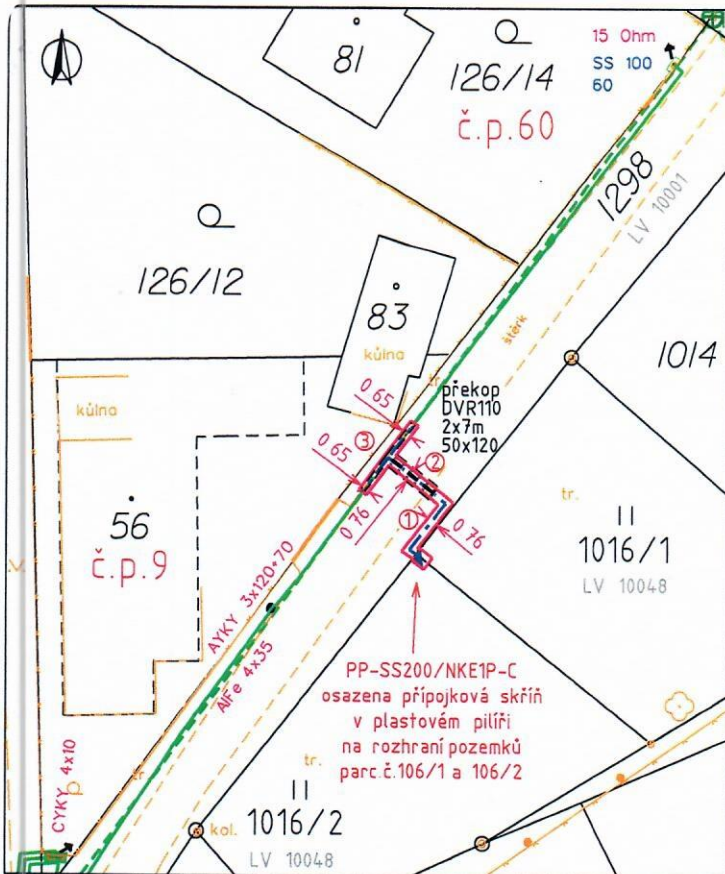

LEGENDA ČEZ:

- VĚCNÉ BŘEMENO
- NOVÝ ZEMNÍ KABEL 1-AYKY-J 3x120+70
- STÁVAJÍCÍ ZEMNÍ KABEL NN
- STÁVAJÍCÍ VRCHNÍ VEDENÍ NN
- STÁVAJÍCÍ ROZPOJOVACÍ SKŘÍŇ
- STÁVAJÍCÍ POJISTKOVÁ SKŘÍŇ
- NOVÁ PŘÍPOJKOVÁ SKŘÍŇ SS200 V PLAST. PILÍŘI
- STÁVAJÍCÍ SLOUP BETONOVÝ
- STÁVAJÍCÍ SLOUP DŘEVĚNÝ S BETONOVOU PATKOU
- CHRÁNIČKA DVR110, KABELOVÝ ŽLAB KZ1
- UZEMNĚNÍ - pásek FeZn 30x4mm
- ŘEZY

ROZSAH VĚCNÉHO BŘEMENE DLE POČTU KABELŮ



způsob uložení energetického zařízení pro ocenění VB :
dle § 39a vyhlášky 488/2020 Sb.

pozemek parc.č.: p.č.1298, LV 10001, Obec Kluky, č. p.56,
28545 Kluky, ostatní komunikace/ostatní plocha

druh zařízení: nové kabelové vedení 1kV
šířka pásma VB pro vklad do KN: 0.3 m na každou
stranu od krajního kabelu
délka vedení: 16 m

Souhlas s umístěním stavby na pozemku parc.č.1298

dle LV č.: 10001 v k.ú. Nová Lhota

vlastnické právo:

Obec Kluky, č. p. 56, 28545 Kluky

Podpis:

| | | | | |
|--|--|--|---|---|
| | ELEKTRO MARTÍNEK Polepská 667.28002 Kolín tel.: 321714161 mobil: 736 622 522 www.elektromartinek.cz | | KABELOVÉ VEDENÍ VN, NN, VO VENKOVNÍ VEDENÍ VN, NN TRAFOSTANICE VN, NN | autorizoval: Petr Havlík |
| | kraj: Středočeský obec: Kluky katastrální území: Nová Lhota | | IČO 281 67 325 | zodpovědný projektant: Luboš Martínek |
| stavba: K_KH-Kluky, Nová Lhota, č.p.1016/1, 1016/2 NOVÉ KABELOVÉ VEDENÍ NN VYZNAČENÍ VĚCNÉHO BŘEMENE | | | | kreslil: Marek Brázda |
| investor: ČEZ Distribuce a.s., Teplická 874/8, 405 04 Děčín 4 | | | | datum: 06/2024 výkres číslo: S_1298 stupeň: P.D.S. měřítko: 1 : 500 SAP ČEZ Distribuce IV-12-6036436 |