

VÝKAZ DOSAVADNÍHO A NOVÉHO STAVU ÚDAJŮ KATASTRU NEMOVITOSTÍ														
Dosavadní stav				Nový stav										
Označení pozemku parc. číslem	Výměra parcely		Druh pozemku Způsob využití	Označení pozemku parc. číslem	Výměra parcely		Druh pozemku Způsob využití	Typ stavby Způsob využití	Způsob určení výměry	Porovnání se stavem evidence právních vztahů				
	ha	m ²			ha	m ²				Díl přechází z pozemku označeného v katastru nemovitostí	dřívější poz. evidenci	Číslo listu vlastnictví	Výměra dílu	
											ha	m ²		
168/4 174/3 387/1											168/4 174/3 387/1		10080 171 10001	

Oprávněný : dle listiny


Druh věcného břemene : dle listiny

Seznam souřadnic (S-JTSK)

Souřadnice pro zápis do KN

Číslo bodu	Y	X	kód kv.
81-1785	683418.23	1073165.70	8
1	683421.48	1073170.24	3
2	683422.24	1073169.68	3
3	683422.39	1073169.88	3
4	683421.63	1073170.44	3
5	683421.62	1073170.14	3
6	683422.10	1073169.78	3
7	683417.77	1073166.17	8
8	683417.23	1073165.60	3
9	683417.62	1073165.21	8
10	683416.03	1073163.59	3
11	683415.81	1073163.76	8
12	683415.54	1073163.95	3

GEOMETRICKÝ PLÁN pro vymezení rozsahu věcného břemene k části pozemku	Geometrický plán ověřil úředně oprávněný zeměměřický inženýr:	Stejnopis ověřil úředně oprávněný zeměměřický inženýr:
	Jméno, příjmení: Ing. Michal Jarůšek	Jméno, příjmení: Ing. Michal Jarůšek
	Číslo položky seznamu úředně oprávněných zeměměřických inženýrů: 2583/12	Číslo položky seznamu úředně oprávněných zeměměřických inženýrů: 2583/12
	Dne: 26.1.2022 Číslo: 3028/2022	Dne: 7.2.2022 Číslo: 4054/2022
Náležitosti a přenosy odpovídá právním předpisům.	Tento stejnopis odpovídá geometrickému plánu v elektronické podobě uloženému v dokumentaci katastrálního úřadu.	
Vyhotovitel: ENERGON Dobříš, s.r.o. Průmyslová 1665 263 01 Dobříš	Katastrální úřad souhlasí s označením parcel.	Ověření stejnopisu geometrického plánu v listinné podobě.
Číslo plánu: 130-125/2022	KÚ pro Středočeský kraj KP Kutná Hora Jana Křištofiková PGP-110/2022-205 2022.02.02 10:04:53 CET	
Okres: Kutná Hora		
Obec: Kluky		
Kat. území: Nová Lhota		
Mapový list: Kutná Hora J-6/41		
Dosavadním vlastníkům pozemků byla poskytnuta možnost seznámit se v terénu s průběhem navrhovaných nových hranic, které byly označeny předepsaným způsobem.		

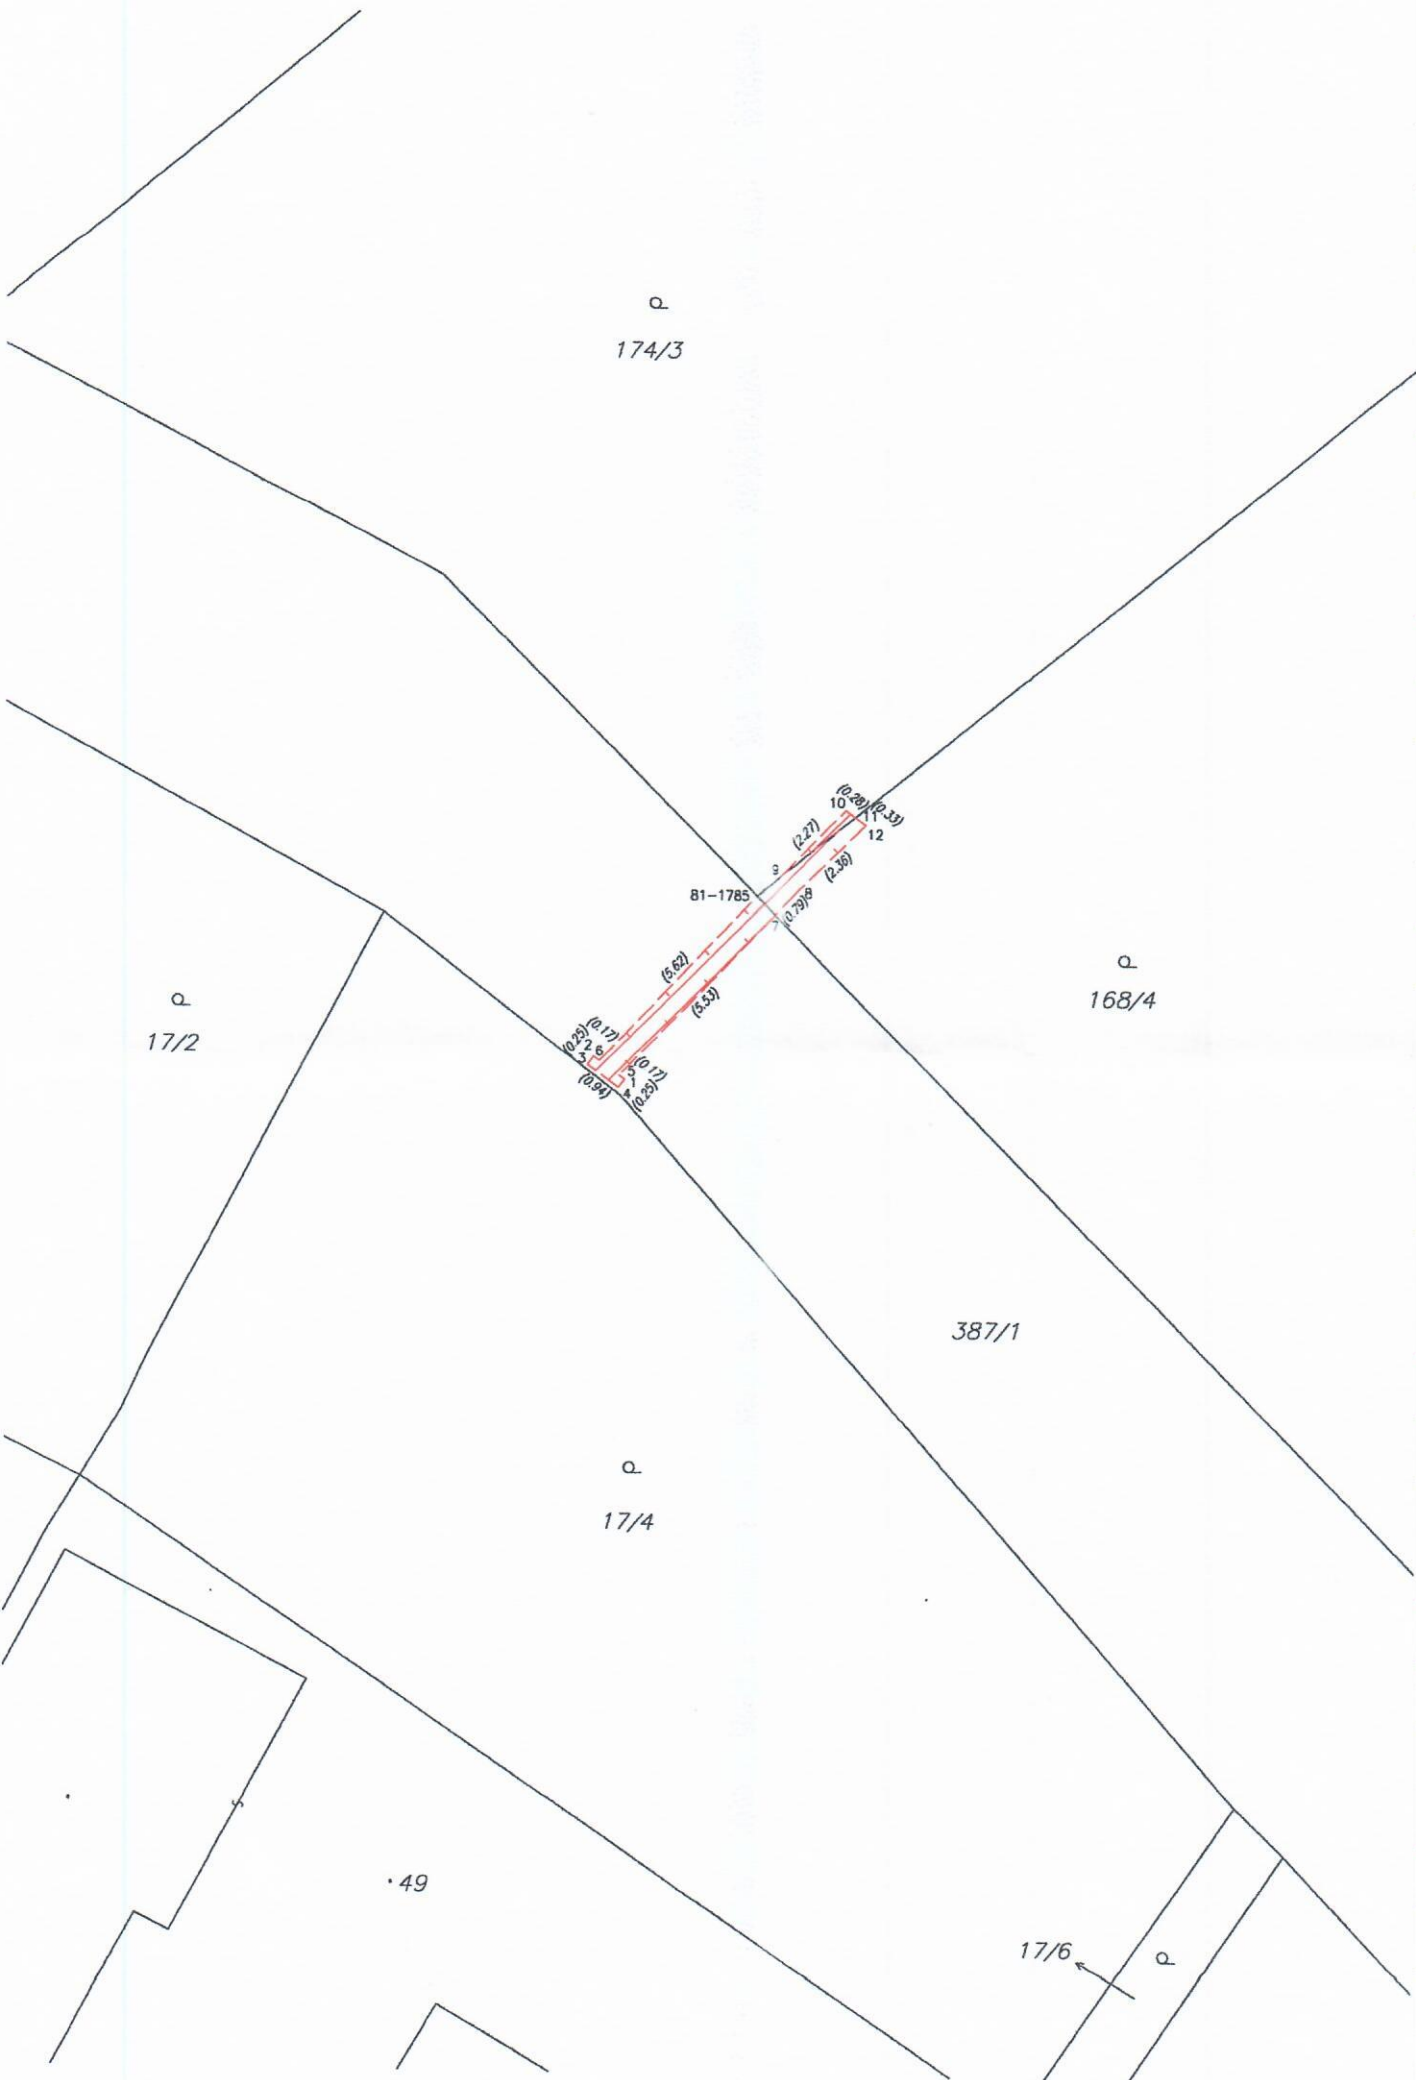

174/3

17/2

168/4

387/1

17/4

49

17/6

81-1785

81-1785

(5.83) (5.53) (2.27) (2.36) (0.28) (0.37) (0.17) (0.17) (0.17) (0.17) (0.17)