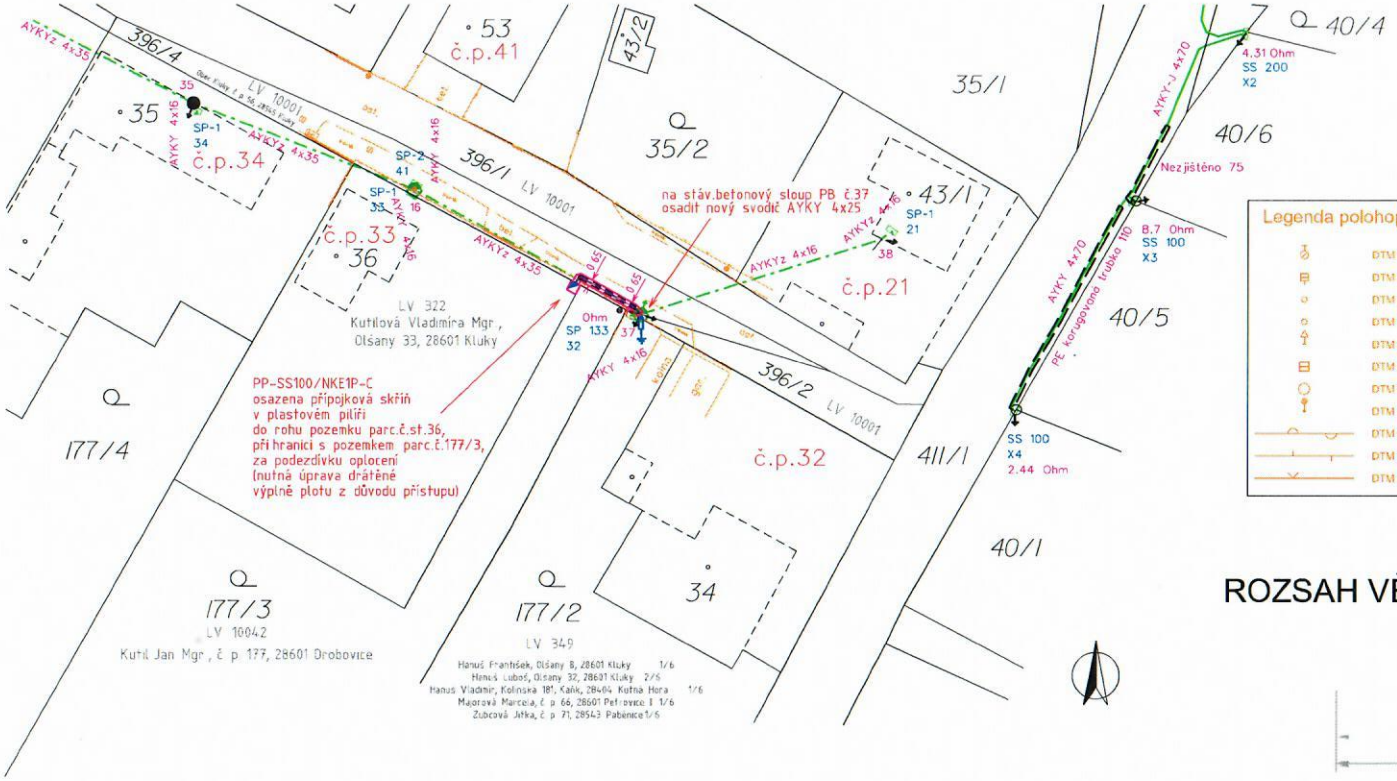

Legenda polohopis:

- DTM Značky inž. sítí - hydrant podzemní
- DTM Značky inž. sítí - šachta vodovodní
- DTM Značky inž. sítí - šoupě plynové
- DTM Značky inž. sítí - šoupě vodovodní
- DTM Značky - doprava - dopravní značka
- DTM Značky inž. sítí - vpusť
- DTM Značky inž. sítí - šachta kanalizační
- DTM Značky - lampa volně stojící
- DTM Plot - měř. - zděný
- DTM Plot - měř. - dřevěný
- DTM Plot - měř. - drátěný

LEGENDA ČEZ:

- VĚCNÉ BŘEMENO
- STÁVAJÍCÍ ZEMNÍ KABEL NN
- STÁVAJÍCÍ VRCHNÍ VEDENÍ NN
- NOVÝ KABEL AYKY 4x25
- STÁVAJÍCÍ ROZPOJOVACÍ SKŘÍŇ
- STÁVAJÍCÍ POJISTKOVÁ SKŘÍŇ
- NOVÁ PŘÍPOJKOVÁ SKŘÍŇ SS100 V PLAST.PILÍŘI
- STÁVAJÍCÍ SLOUP BETONOVÝ
- STÁVAJÍCÍ STŘEŠNÍK
- CHRÁNIČKA DVR110, KABELOVÝ ŽLAB KZ1
- SVODIČ NN,UZEMNĚNÍ pásek FeZn 30x4

ROZSAH VĚCNÉHO BŘEMENE DLE POČTU KABELŮ

způsob uložení energetického zařízení pro ocenění VB : dle § 39a vyhlášky 488/2020 Sb.

p.č.396/4, LV 10001, Obec Kluky, č.p.56, 28545 Kluky, ostatní komunikace/ostatní plocha

druh zařízení: nové kabelové vedení 1kV
šířka pásma VB pro vklad do KN: 0.3 m na každou stranu od krajního kabelu
délka vedení: 9 m

Souhlas s umístěním stavby na pozem parc.č.396/4

dle LV č.: 10001 v k.ú. Olšany u Čáslavi [711047]

vlastnické právo:

Obec Kluky, č.p.56, 28545 Kluky

Podpis: .....

ELEKTRO MARTÍNEK
Polepská 667,28002 Kolín
tel.: 321714161
mobil:736 622 522
www.elektromartinek.cz
IČO 281 67 325
KABELOVÉ VEDENÍ VN, NN, VO
VENKOVNÍ VEDENÍ VN, NN
TRAFOSTANICE VN, NN

kraj: Středočeský	obec: Kluky	katastrální území: Olšany u Čáslavi

stavba:

K_KH-Kluky,Olšany, č.parc.177/3

NOVÉ KABELOVÉ VEDENÍ NN

VYZNAČENÍ VĚCNÉHO BŘEMENE

investor: ČEZ Distribuce a.s., Teplická 874/8, 405 04 Děčín 4

autorizoval:	Petr Havlík
zodpovědný projektant:	Luboš Martínek
kreslil:	Marek Brázda
datum:	09/2024
výkres číslo:	S_396/4
stupeň: P.D.S.	měřítko: 1 : 500
SAP ČEZ Distribuce	IV-12-6036776