


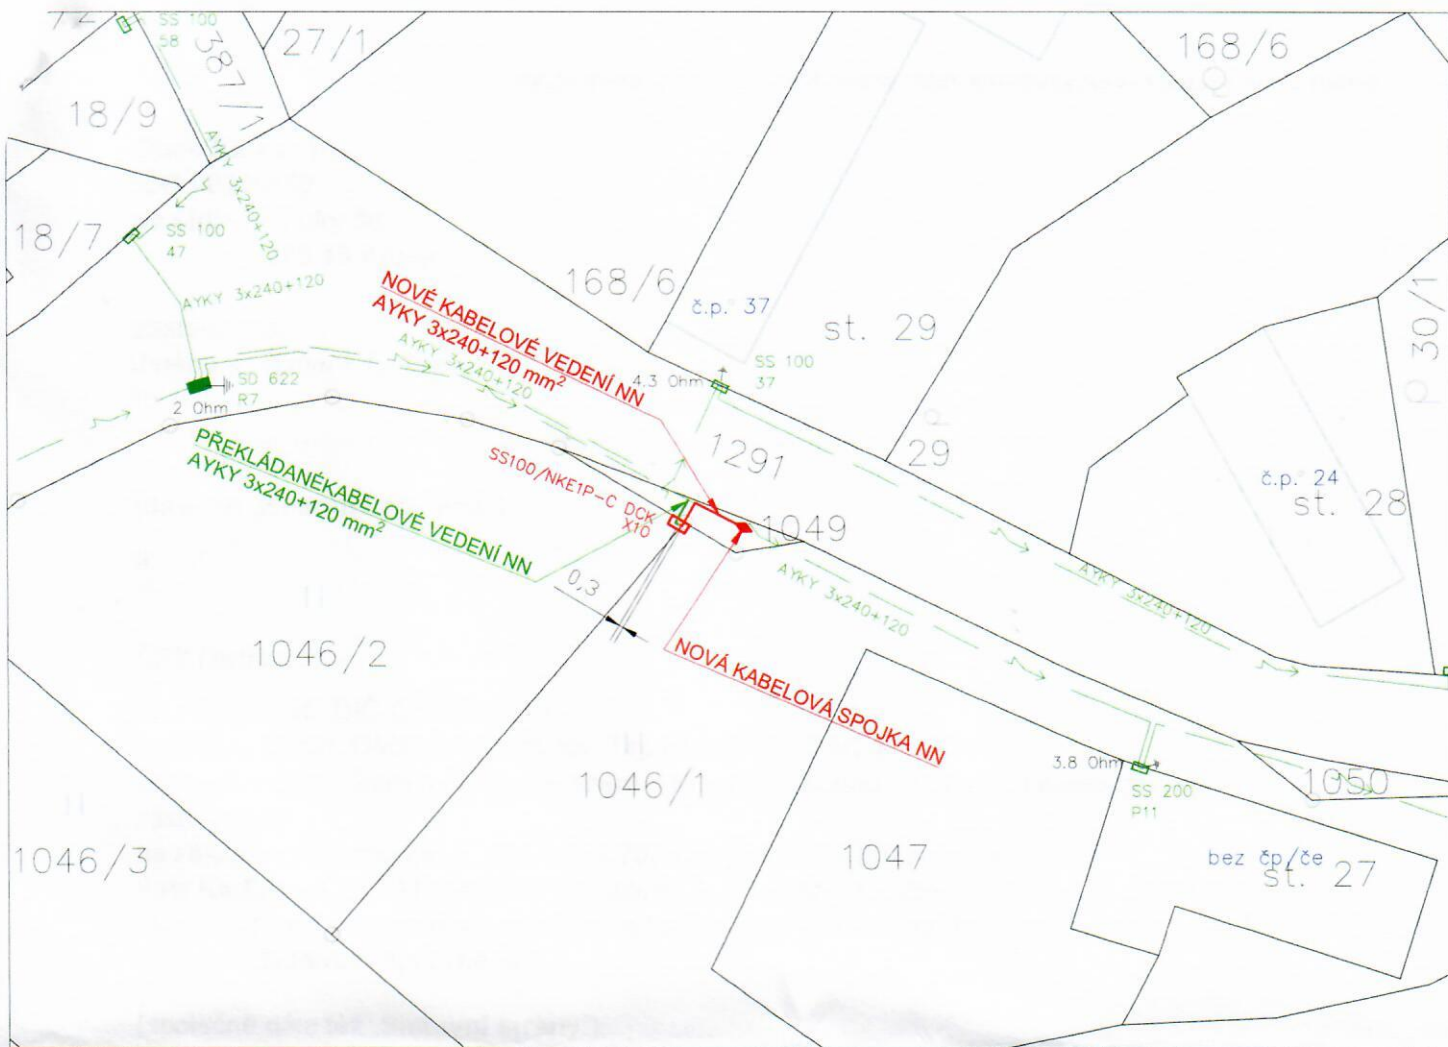

LEGENDA

	KATASTRÁLNÍ MAPA
	KATASTRÁLNÍ ROZHRANÍ
	STÁVAJÍCÍ PODZEMNÍ VEDENÍ NN
	STÁVAJÍCÍ POJISTKOVÁ SKŘÍŇ
	STÁVAJÍCÍ ROZPOJOVACÍ SKŘÍŇ
	STÁVAJÍCÍ ÚZEMNĚNÍ
	NOVÉ PODZEMNÍ VEDENÍ NN
	NOVÁ POJISTKOVÁ SKŘÍŇ
	NOVÁ SPOJKA NN

POZOR!!!

Stávající podzemní zařízení je zakresleno pouze orientačně. Před započatím výkopových prací nutno nechat vytýčit!!!



SOUHLASÍME SE STAVBOU:

NÁZEV: Obec Kluky

IČO: 00236152

SÍDLLO: Kluky 56, 285 45 Kluky

KATASTRÁLNÍ ÚZEMÍ: Nová Lhota (705071)

POZEMEK PARCELNÍ ČÍSLO: 1049

RAZÍTKO, PODPIS:

Projektant :

PETR KADLEC - ELEKTRO-KOVO

tel: 317 813 405, gsm: 723 052 113, email: elektrokovo.pkadlec@seznam.cz

Horní 612,

259 01 Votice

IČO: 12224553

Název stavby: **K_KH-Kluky, Nová Lhota, č.parc. 1046/2**

Číslo stavby: **IV-12-6039755**

Objekt: SO-07 Kabelové vedení NN, 0,4kV

Výkres č.: VB Situační výkres

Zodpovědný projektant :

Ing. Martin Štverák

0012275

Projektant : Ing. Petr Kadlec

Místo stavby: Kluky - Nová Lhota

Obec.úřad : Kluky

Staveb.úřad: Čáslav

Kat.území : Nová Lhota [705071]

Kraj : Středočeský

Stavebník - investor :



DISTRIBUCE

ČEZ Distribuce, a.s.

Teplická 874/8

405 02, DĚČÍN IV - Podmokly

IČO : 247 29 035, DIČ : CZ24729035

Měřítko: 1:250

Datum : 01/2026

Stupeň : DPS