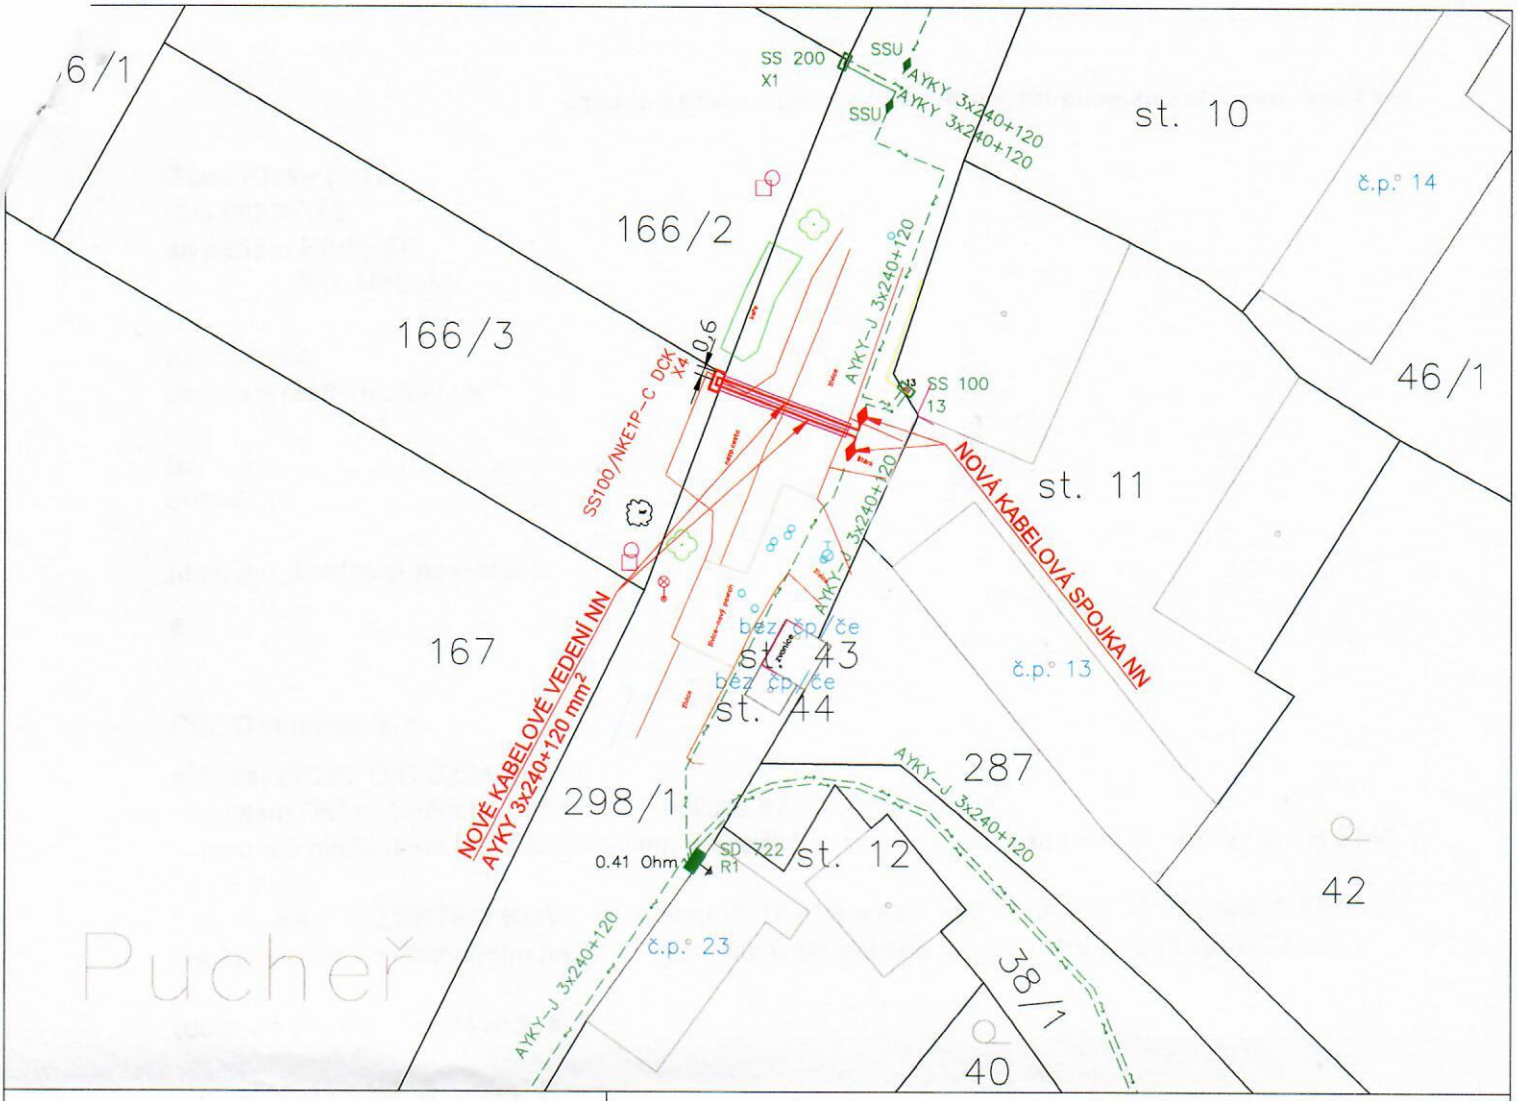

LEGENDA

	KATASTRÁLNÍ MAPA
	KATASTRÁLNÍ ROZHRANÍ
	STÁVAJÍCÍ PODZEMNÍ VEDENÍ NN
	STÁVAJÍCÍ POJISTKOVÁ SKŘÍŇ
	STÁVAJÍCÍ ROZPOJOVACÍ SKŘÍŇ
	STÁVAJÍCÍ UZEMNĚNÍ
	NOVÉ PODZEMNÍ VEDENÍ NN
	NOVÁ POJISTKOVÁ SKŘÍŇ

POZOR!!!
Stávající podzemní zařízení je zakresleno pouze orientačně. Před započetím výkopových prací nutno nechat vytýčit!!!

SOUHLASÍME SE STAVBOU:
NÁZEV: **Obec Kluky**
IČO: **00236152**
ADRESA: **Kluky č. p. 56, 285 45 Kluky**
KATASTRÁLNÍ ÚZEMÍ: **Pucheř (711055)**
POZEMEK PARCELNÍ ČÍSLO: **298/1**

PODPIS:

Projektant :
PETR KADLEC - ELEKTRO-KOVO
tel: 317 813 405, gsm: 723 052 113, email: elektrokovo.pkadlec@seznam.cz
Horní 612,
259 01 Votice
IČO: 12224553

Název stavby: **K_KH-Kluky,Pucheř, č.parc. 166/3 knn**
Číslo stavby: **IV-12-6040480**
Objekt: SO-07 Kabelové vedení NN, 0,4kV
Výkres č.: VB Situační výkres

Zodpovědný projektant :
Ing. Martin Štverák
0012275

Projektant : Ing. Petr Kadlec

Místo stavby : Kluky - Pucheř
Obec.úřad : Kluky
Staveb.úřad: Čáslav
Kat.území : Pucheř [711055]
Kraj : Středočeský

Stavebník - investor :
DISTRIBUCE
ČEZ Distribuce, a.s.
Teplická 874/8
405 02, DĚČÍN IV - Podmokly
IČO : 247 29 035, DIČ : CZ24729035

Měřítko: 1:500

Datum : 06/2026

Stupeň : DPS